

pkpm 办公区 A 计算书

项目编号: No. 1

计算人: XXX 设计师

校核人: XXX 设计师

项目名称: XXX 项目

专业负责人: XXX 总工

日期: 2015-XX-XX

中国建筑科学研究院

目 录

一. 设计依据.....	3	1. 结构顶点风振加速度.....	23
二. 计算软件信息.....	3	十二. 抗倾覆和稳定验算.....	23
三. 结构模型概况.....	3	1. 抗倾覆验算.....	23
1. 系统总信息.....	3	2. 整体稳定刚重比验算.....	24
2. 楼层信息.....	7	3. 二阶效应系数及内力放大.....	24
3. 各层等效尺寸.....	8	十三. 超筋超限信息.....	24
4. 层塔属性.....	8	1. 超筋超限信息汇总.....	24
四. 工况和组合.....	8	十四. 指标汇总.....	24
1. 工况设定.....	8	1. 指标汇总信息.....	24
2. 工况信息.....	8	十五. 结构分析及设计结果简图.....	25
3. 构件内力基本组合系数.....	9	1. 结构平面简图.....	25
五. 质量信息.....	9	2. 荷载简图.....	28
1. 结构质量分布.....	9	3. 配筋简图.....	31
2. 各层刚心、偏心率信息.....	10	4. 边缘构件简图.....	34
六. 荷载信息.....	10	5. 柱、墙轴压比简图.....	35
1. 风荷载信息.....	10		
七. 立面规则性.....	11		
1. 楼层侧向剪切刚度.....	11		
2. [楼层剪力/层间位移]刚度.....	11		
3. [楼层剪力/层间位移]刚度(强刚).....	12		
4. 各楼层受剪承载力.....	12		
5. 楼层薄弱层调整系数.....	13		
八. 抗震分析及调整.....	13		
1. 结构周期及振型方向.....	13		
2. 结构周期及振型方向(强刚).....	14		
3. 各地震方向参与振型的有效质量系数.....	14		
4. 地震作用下结构剪重比及其调整.....	15		
5. 偶然偏心信息.....	16		
九. 结构体系指标及二道防线调整.....	16		
1. 竖向构件倾覆力矩及百分比(抗规方式).....	16		
2. 竖向构件地震剪力及百分比.....	17		
十. 变形验算.....	18		
1. 普通结构楼层位移指标统计.....	18		
2. 普通结构楼层位移指标统计(强刚).....	20		
3. 大震下弹塑性层间位移角.....	23		
十一. 舒适度验算.....	23		

一. 设计依据

本工程按照如下规范、规程进行设计：

1. 《混凝土结构设计规范》(GB 50010-2010)
2. 《混凝土结构设计规范》(GB 50010-2010) (2015 年版)
3. 《钢结构设计规范》(GB50017-2003)
4. 《建筑抗震设计规范》(GB50011-2010)
5. 《建筑抗震设计规范》(GB50011-2010) (2016 年版)
6. 《建筑结构荷载规范》(GB50009-2012)
7. 《人民防空地下室设计规范》(GB50038-2005)
8. 《高层建筑混凝土结构技术规程》(JGJ3-2010)
9. 《高层民用建筑钢结构技术规程》(JGJ99-2015)
10. 《钢管混凝土结构设计与施工规程》(CECS 28-2012)
11. 《矩形钢管混凝土结构技术规程》(CECS 159:2004)
12. 《型钢混凝土组合结构技术规程》(JGJ138-2001)
13. 《混凝土异形柱结构技术规程》(JGJ149-2006)
14. 《钢板剪力墙技术规程》(JGJ/T 380-2015)
15. 《门式刚架轻型房屋钢结构技术规范》(GB51022-2015)

二. 计算软件信息

本工程计算软件为 SATWE V4.1.0 版。

计算日期为 2019 年 5 月 18 日 14 时 26 分 53 秒。

三. 结构模型概况

1. 系统总信息

(一) 总信息：

水平力与整体坐标夹角 (度)	0.00
混凝土容重 (kN/m ³)	26.00
钢材容重 (kN/m ³)	78.00
裙房层数	0
转换层所在层号	0
嵌固端所在层号	1
地上部分层数	3
地下室层数	0

墙元细分最大控制长度 (m)	1.00
弹性板细分最大控制长度 (m)	1.00
转换层指定为薄弱层	是
墙梁跨中节点作为刚性楼板从节点	是
高位转换结构等效侧向刚度比计算	传统方法
墙倾覆力矩计算方法	考虑墙的所有内力贡献
考虑梁板顶面对齐	否
构件偏心方式	传统移动节点方式
结构材料信息	钢筋混凝土结构
结构体系	框架结构
恒活荷载计算信息	模拟施工加载 3
风荷载计算信息	计算水平风荷载
地震作用计算信息	计算水平地震作用
结构所在地区	全国
规定水平力的确定方式	楼层剪力差方法 (规范方法)
墙梁转框架梁的控制跨高比 (0=不转)	0.00
框架连梁按壳元计算控制跨高比	0.00
扣除构件重叠质量和重量	否
刚性楼板假定计算信息	整体指标计算采用强刚, 其他指标采用非强刚
楼梯计算信息	不带楼梯进行计算
采用指定的刚重比计算模型	否
墙柱刚度折减系数	1.00
自动计算现浇楼板自重	否
楼板按有限元方式进行面外设计	否

(二) 高级参数：

位移指标统计时考虑斜柱 (仅限小于“支撑临界角”的斜柱)	否
按框架梁建模的连梁混凝土等级默认同墙	否
二道防线调整时, 调整与框架柱相连的框架梁端弯矩、剪力	是
主梁支座判断准则:	
梁端相连墙厚度	300.00
梁跨高比	50.00
采用自定义位移指标统计节点范围	否
薄弱层地震内力调整时不放大构件轴力	放大
剪切刚度计算时考虑柱刚域影响	否

(三)控制信息:

计算软件信息	64 位
线性方程组的解法	Pardiso
地震作用分析方法	总刚分析方法
位移输出方式	简化输出
吊车荷载计算	否
生成传给基础的刚度	否
采用自定义范围统计指标	否

(四)风荷载信息:

地面粗糙度类别	B
修正后的基本风压 (kN/m ²)	0.35
X 向结构基本周期 (秒)	0.44
Y 向结构基本周期 (秒)	0.44
风荷载作用下结构的阻尼比 (%)	5.00
承载力设计时风荷载效应放大系数	1.00
用于舒适度验算的风压 (kN/m ²)	0.35
用于舒适度验算的结构阻尼比 (%)	2.00
考虑顺风向风振影响	是
考虑横风向风振影响	否
考虑扭转风振影响	否
水平风体型系数:	
体型分段数	1
第一段:	
最高层号	3
X 向体型系数	1.30
Y 向体型系数	1.30
设缝多塔背风面体型系数	0.50

(五)地震信息:

结构规则性信息	不规则
设防地震分组	第二组
设防烈度	7 (0.1g)
场地类别	II 类

砼框架抗震等级	3 三级
剪力墙抗震等级	3 三级
钢框架抗震等级	3 三级
抗震构造措施的抗震等级	不改变
悬挑梁默认取框梁抗震等级	否
按主振型确定地震内力符号	否
按抗规(6.1.3-3)降低嵌固端以下抗震构造措施的抗震等级	是
部分框支剪力墙结构底部加强区剪力墙抗震等级自动提高一级(高规表 3.9.3、表 3.9.4)	是
程序自动考虑最不利水平地震作用	是
考虑双向地震作用	是
考虑偶然偏心	是
考虑偶然偏心的方式	相对于边长的偶然偏心
X 向相对偶然偏心	0.05
Y 向相对偶然偏心	0.05
重力荷载代表值的活载组合值系数	0.50
周期折减系数	1.00
特征周期(秒)	0.40
水平地震影响系数最大值	0.0800
用于 12 层以下规则砼框架结构薄弱层验算的地震影响系数最大值	0.5000
结构阻尼比选取方法	全楼统一
结构的阻尼比 (%)	5.00
特征值分析参数:	
分析类型	子空间迭代法
计算振型个数	9
斜交抗侧力构件方向附加地震数	0
同时考虑相应角度的风荷载	否
是否采用自定义地震影响系数曲线	否
指定的隔震层个数	0
阻尼比确定方法	强制解耦
最大附加阻尼比	0.50
迭代确定等效刚度和等效阻尼比	否

(六)活荷信息:

楼面活荷载折减方式	传统方式	整	
柱、墙设计时活荷载	不折减	指定的薄弱层个数	0
传给基础的活荷载	折减	薄弱层地震内力放大系数	1.25
柱、墙、基础活荷载折减系数：		地震作用调整：	
计算截面以上层数	折减系数	全楼地震作用放大系数	1.00
1	1.00	二道防线调整：	
2-3	0.85	考虑双向地震时内力调整方式	先考虑双向地震再调整
4-5	0.70	0.2V0 分段调整方法	规范方法
6-8	0.65	alpha	0.20
9-20	0.60	beta	1.50
20 层以上	0.55	调整分段数	0
梁楼面活荷载折减设置	不折减	调整系数上限	2.00
梁活荷不利布置的最高层号	3	调整与框支柱相连的梁的内力	否
墙、柱设计时消防车荷载	折减	框支柱调整系数上限	5.00
梁设计时消防车荷载	折减	指定的加强层个数	0
		采用 SAUSAGE-Design 计算的连梁刚度折	
		减系数	否
		计算地震位移时不考虑连梁刚度折减	否
		钢管束墙混凝土刚度折减系数	1.00
(七)调整信息：		(八)设计信息：	
梁活荷载内力放大系数	1.00	结构重要性系数	1.00
梁扭矩折减系数	0.40	钢构件截面净毛面积比	0.85
托墙梁刚度放大系数	1.00	梁按压弯计算的最小轴压比	0.15
支撑临界角（度）	20.00	梁按拉弯计算的最小轴拉比	0.15
梁端负弯矩调幅系数	0.85	轴压比计算时考虑活荷载折减	是
梁端弯矩调幅方法	通过竖向构件判断调幅梁支座	钢构件材料强度执行《高钢规》JGJ	
地震作用下连梁刚度折减系数	0.60	99-2015	是
风荷载作用下的连梁刚度折减系数	1.00	执行《高钢规》JGJ 99-2015 第 7.3.9 条	
柱实配钢筋超配系数	1.15	和 7.4.1 条（长细比、宽厚比）	是
墙实配钢筋超配系数	1.15	框架梁端配筋考虑受压钢筋	是
梁刚度放大系数按 2010 规范取值	是	结构中的框架部分轴压比限值按照纯框架	
梁刚度放大系数按主梁计算	否	结构的规定采用	否
自动考虑抗震规范（5.2.5）条（剪重比调		剪力墙构造边缘构件的设计执行高规	
整）	按抗震规范（5.2.5）调整各楼层地震内力	7.2.16-4 条的较高配筋要求	是
扭转效应是否明显	否	当边缘构件轴压比小于抗规 6.4.5 条规定的	
弱轴方向动位移比例（0-1）	0.00	限值时一律设置构造边缘构件	是
强轴方向动位移比例（0-1）	0.00		
薄弱层调整：			
按刚度比判断薄弱层的方式	按抗规和高规从严判断		
受剪承载力突变形成的薄弱层自动进行调	否		

按混凝土规范 B.0.4 条考虑柱二阶效应	否
梁按高规 5.2.3-4 条进行简支梁控制	主梁、次梁均执行此条
主梁进行简支梁控制的处理方法	分段计算
梁保护层厚度 (mm)	20.00
柱保护层厚度 (mm)	20.00
梁柱重叠部分简化为刚域:	
梁端简化为刚域	否
柱端简化为刚域	否
钢柱计算长度系数:	
X 向:	有侧移
Y 向:	有侧移
柱配筋计算原则	按单偏压计算
柱双偏压配筋方式	等比例放大
柱剪跨比计算原则	简化方式 (H/2h0)
过渡层信息:	
过渡层个数	0
采用二阶弹性设计方法	否
二阶效应计算方法	不考虑
柱长度系数置 1.0	否
考虑结构缺陷	否
墙柱配筋采用考虑翼缘共同工作的设计方法	否
执行《混规》GB50010-2010 第 9.2.6.1 条有关规定	否
执行《混规》GB50010-2010 第 11.3.7 条有关规定	否
圆钢管混凝土构件设计执行规范	高规(JGJ 3-2010)
方钢管混凝土构件设计执行规范	矩形钢管砼规程(CECS 159:2004)
型钢混凝土构件设计执行规范	型钢砼组合结构规程(JGJ 138-2001)

(九) 配筋信息:

钢筋级别:	
梁主筋级别	HRB400[360]
梁箍筋级别	HRB400[360]
柱主筋级别	HRB400[360]
柱箍筋级别	HRB400[360]
墙主筋级别	HRB400[360]

墙水平分布筋级别	HRB400[360]
墙竖向分布筋级别	HRB400[360]
边缘构件箍筋级别	HPB300[270]
板主筋级别	HRB400[360]
箍筋间距:	
梁箍筋间距 (mm)	100.00
柱箍筋间距 (mm)	100.00
墙水平分布筋间距 (mm)	200.00
墙分布筋配筋率:	
墙竖向分布筋配筋率 (%)	0.30
墙最小水平分布筋配筋率 (%)	0.00
梁抗剪配筋采用交叉斜筋方式时, 箍筋与 对角斜筋的配筋强度比	1.00
HRB500 轴心受压强度取 400N/mm ²	是

(十) 荷载组合:

地震与风同时组合	否
考虑竖向地震为主的组合	是
普通风与特殊风同时进行组合	否
屋面活荷载、雪荷载和风荷载组合原则	屋面活荷载、风荷载和雪荷载同时进行组合
温度作用考虑风荷载参与组合的组合值系数	0.00
砼构件温度效应折减系数	0.30
水平地震作用分项系数 γ_{Eh} (主控)	1.30
水平地震作用分项系数 γ_{Eh} (非主控)	0.50
荷载组合方式	采用默认组合

(十一) 地下室信息:

室外地面与结构最底部的高差 (单位 m)	0.00
x 向土层水平抗力系数的比例系数 (m 值)	3.00
y 向土层水平抗力系数的比例系数 (m 值)	3.00
x 向地面处回填土刚度折减系数	0.00
y 向地面处回填土刚度折减系数	0.00
地下室外墙侧水土压力参数:	
回填土容重 (kN/m ³)	18.00
室外地坪标高 (m)	-0.35

回填土侧压力系数	0.50
地下水位标高 (m)	-20.00
回填土饱和容重 (kN/m ²)	25.00
室外地面附加荷载 (kN/m ²)	0.00
水土侧压计算	水土分算
水压力年限调整系数	1.00
人防设计信息:	
人防地下室总层数	0
面外设计方法	有限元方法
竖向配筋方式	纯弯
外墙纵筋保护层厚度 (mm)	35.00
内墙纵筋保护层厚度 (mm)	35.00

(十二) 性能设计:

按照高规方法进行性能设计	不考虑
--------------	-----

(十三) 其他重要参数:

主控自由度总数	765
---------	-----

2. 楼层信息

表 3-1 构件材料

层号	梁		柱(含支撑)		墙	
	数量	材料	数量	材料	数量	材料
3	123	C30	40	C30		
2	123	C30	39	C30		
1	116	C30	40	C30		

表 3-2 梁柱板钢筋强度及保护层厚度

层号	柱纵筋	柱箍筋	柱保护层厚度	梁纵筋	梁箍筋	梁保护层厚度	楼板钢筋
1-3	360	360	20	360	360	20	360

注: 保护层厚度单位为 mm

表中为钢筋强度设计值, 选择中、大震不屈服设计时, 程序自动采用材料强度标准值进行计算。

表 3-3 墙钢筋强度

层号	墙主筋	墙水平分布筋	墙竖向分布筋	边缘构件箍筋
1-3	360	360	360	270

表中为钢筋强度设计值, 选择中、大震不屈服设计时, 程序自动采用材料强度标准值进行计算。

表 3-4 墙分布筋配筋率

层号	最小水平分布筋配筋率 (%)	墙竖向分布筋配筋率 (%)
1-3	0.00%	0.30%

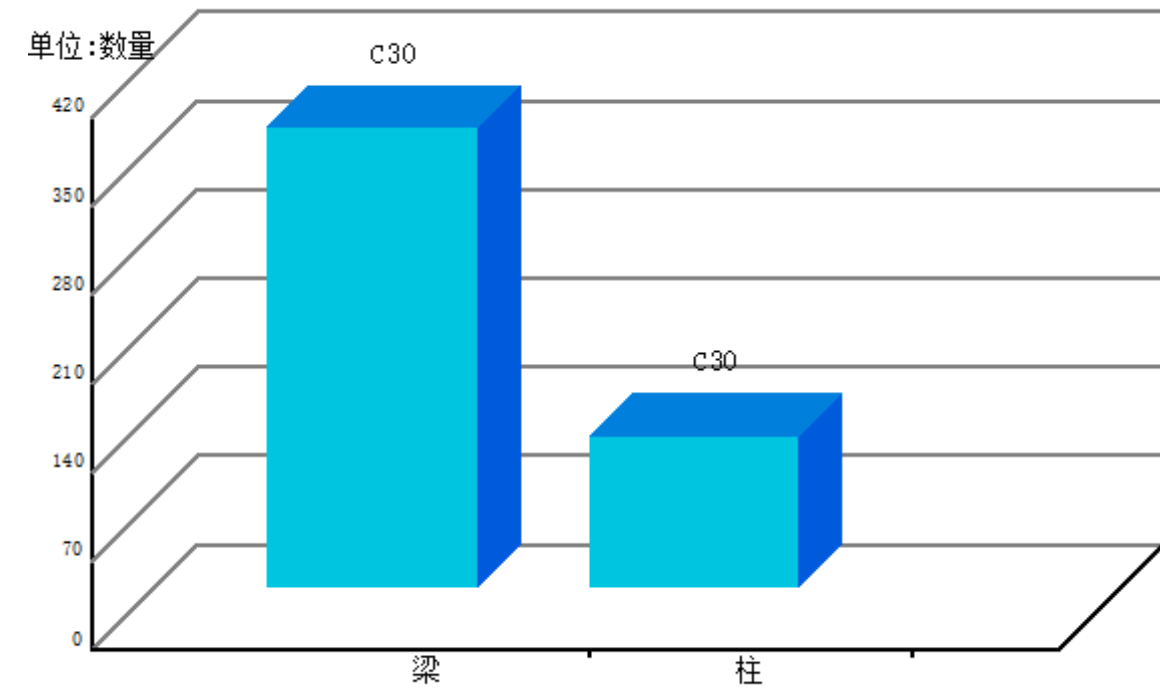


图 3-1 全楼构件材料简图

3. 各层等效尺寸

表 3-5 各层等效尺寸(单位:m, m²)

层号	层高	累计层高	面积	形心 X, Y	等效宽 B	等效高 H	最大宽 BMAX	最小宽 BMIN
3	3.600	10.800	780.85	0.68, 15.75	44.31	24.43	45.92	21.24
2	3.600	7.200	780.85	0.68, 15.75	44.31	24.43	45.92	21.24
1	3.600	3.600	766.81	0.88, 15.68	44.40	24.58	46.12	21.16

4. 层塔属性

表 3-6 楼层属性表

层号	约束边缘构件层	过渡层	底部加强区楼层	转换层	加强层	薄弱层	顶部小塔楼	输出位移比	结构镂空
3								√	
2	√							√	
1	√		√					√	

四. 工况和组合

1. 工况设定

表 4-1 工况设定

工况编号	工况简称	工况详称
工况 1	DL	恒荷载
工况 2	LL	活荷载
工况 3	EXY	X+Y 地震(双向效应)
工况 4	EXP	X 向正偏心地震
工况 5	EXM	X 向负偏心地震
工况 6	EYX	Y+X 地震(双向效应)
工况 7	EYP	Y 向正偏心地震
工况 8	EYM	Y 向负偏心地震

工况编号	工况简称	工况详称
工况 9	WX	X 向风荷载
工况 10	WY	Y 向风荷载
工况 11	LL2	考虑不利布置的活荷载(负包络)
工况 12	LL3	考虑不利布置的活荷载(正包络)
工况 13	LX	X 向静震(规定水平力)
工况 14	LY	Y 向静震(规定水平力)
工况 15	PX	X 向正偏心静震(规定水平力)
工况 16	MX	X 向负偏心静震(规定水平力)
工况 17	PY	Y 向正偏心静震(规定水平力)
工况 18	MY	Y 向负偏心静震(规定水平力)
工况 19	EX	X 向地震
工况 20	EY	Y 向地震
工况 21	EXO	不利地震 X 向
工况 22	EYO	不利地震 Y 向

2. 工况信息

表 4-2 永久荷载信息

工况名称	分项系数(不利主控)	分项系数(不利非主控)	分项系数(有利)	重力荷载代表值系数
恒荷载	1.35	1.20	1.00	1.00

表 4-3 可变荷载信息

工况名称	分项系数	抗震组合值系数	组合值系数	重力荷载代表值系数
活荷载	1.40	--	0.70	0.50
风荷载	1.40	0.20	0.60	0.00

表 4-4 地震作用信息

工况名称	分项系数(主控)	分项系数(非主控)
水平地震	1.30	0.50

3. 构件内力基本组合系数

DL: 恒荷载 LL: 活荷载 WL: 风荷载 EH: 水平地震

表 4-5 工况组合原则

编号	组合		
1	1.35*DL	0.98*LL	
2	1.20*DL	1.40*LL	
3	1.00*DL	1.40*LL	
4	1.20*DL	1.40*WL	
5	1.20*DL	-1.40*WL	
6	1.00*DL	1.40*WL	
7	1.00*DL	-1.40*WL	
8	1.20*DL	1.40*LL	0.84*WL
9	1.20*DL	1.40*LL	-0.84*WL
10	1.20*DL	0.98*LL	1.40*WL
11	1.20*DL	0.98*LL	-1.40*WL
12	1.00*DL	1.40*LL	0.84*WL
13	1.00*DL	1.40*LL	-0.84*WL
14	1.00*DL	0.98*LL	1.40*WL
15	1.00*DL	0.98*LL	-1.40*WL
16	1.20*DL	0.60*LL	1.30*EH
17	1.20*DL	0.60*LL	-1.30*EH
18	1.00*DL	0.50*LL	1.30*EH
19	1.00*DL	0.50*LL	-1.30*EH

五. 质量信息

1. 结构质量分布

根据《高规》3.5.6 条的规定，楼层质量沿高度宜均匀分布，楼层质量不宜大于相邻下部楼层的 1.5 倍。结构全部楼层满足规范要求。

表 5-1 质量分布

层号	恒载质量(t)	活载质量(t)	层质量(t)	质量比
----	---------	---------	--------	-----

层号	恒载质量(t)	活载质量(t)	层质量(t)	质量比
3	920.2	19.5	939.7	0.95
2	908.4	82.1	990.6	1.03
1	881.9	80.7	962.6	1.00

恒载产生的总质量 (t): 2710.601

活载产生的总质量 (t): 182.272

结构的总质量 (t): 2892.873

恒载产生的总质量包括结构自重和外加恒载

结构总质量包括恒载、活载产生的质量和附加质量以及自定义工况荷载产生的质量

活载产生的总质量、自定义工况荷载产生的总质量和结构的总质量是活载折减后的结果 (1t = 1000kg)

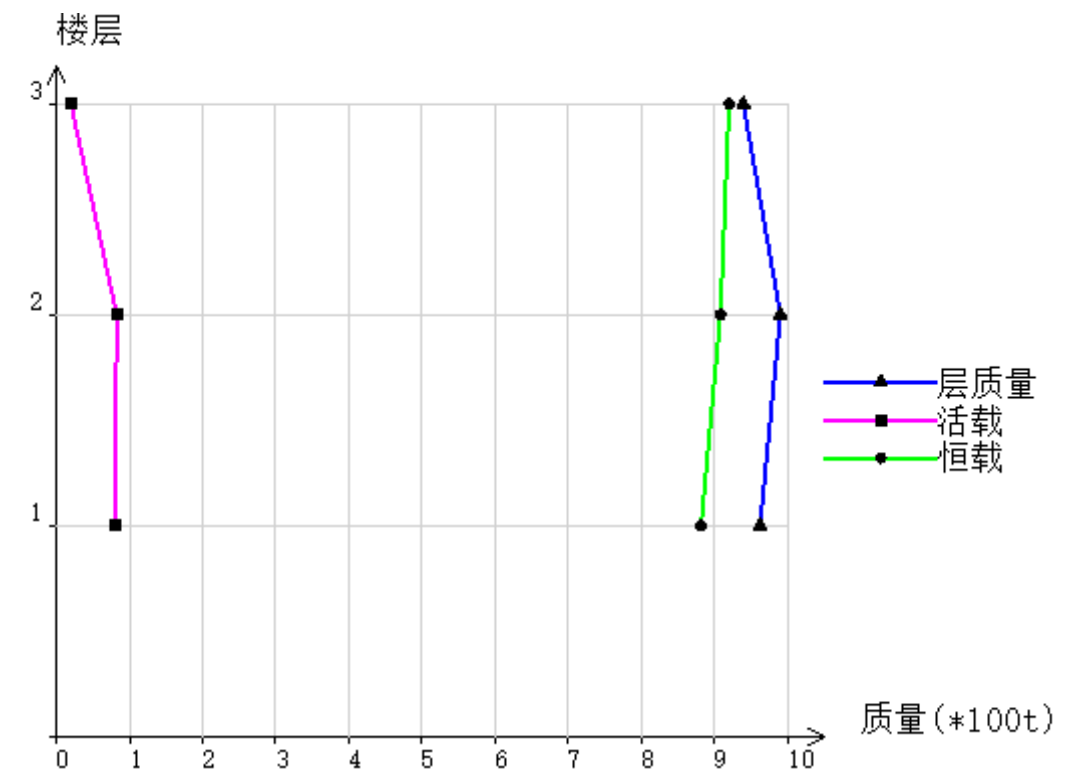


图 5-1 恒载, 活载, 层质量分布曲线

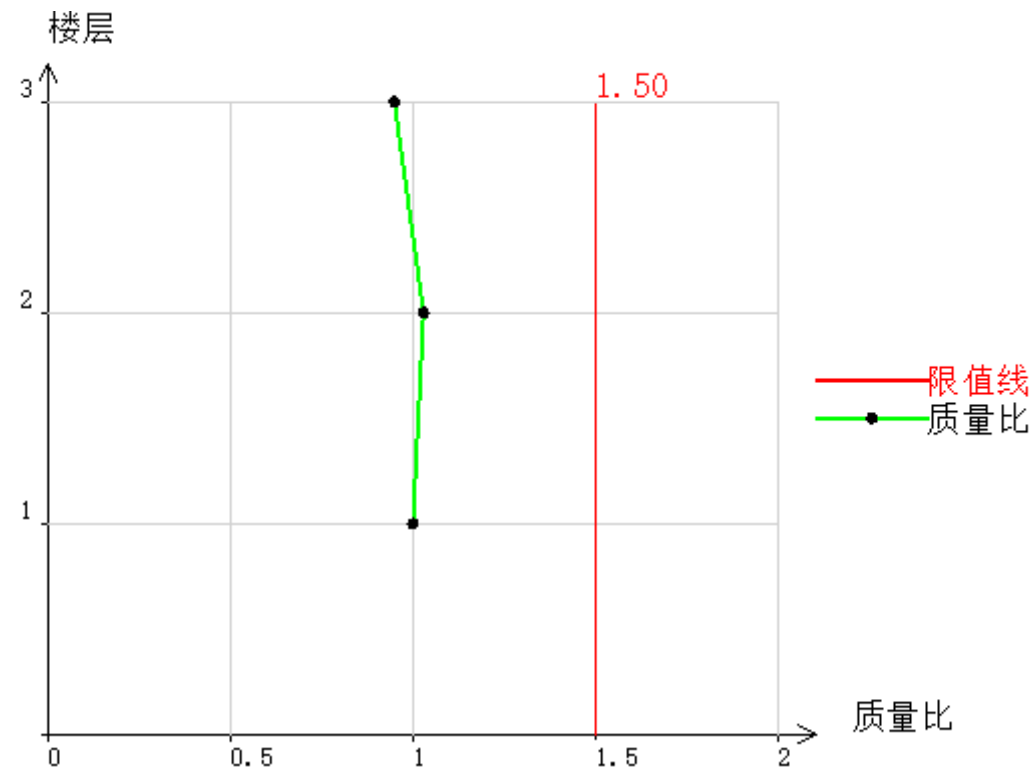


图 5-2 质量比分布曲线

1. 风荷载信息

风压单位: kN/m²

迎风面积单位: m²

本层风荷、楼层剪力单位: kN

楼层弯矩单位: kN.m

表 6-1 X 向顺风向风荷载信息

层号	本层风荷	楼层剪力	楼层弯矩
3	97.9	97.9	352.6
2	83.3	181.2	1005.0
1	71.4	252.7	1914.5

表 6-2 Y 向顺风向风荷载信息

层号	本层风荷	楼层剪力	楼层弯矩
3	134.7	134.7	485.1
2	114.6	249.3	1382.6
1	98.3	347.6	2633.9

2. 各层刚心、偏心率信息

Xstif、Ystif(m): 刚心的 X, Y 坐标值

Alf(Degree): 层刚性主轴的方向

Eex、Eey: X, Y 方向的偏心率

表 5-2 各层刚心、偏心率信息

层号	Xstif	Ystif	Alf	Eex	Eey
3	0.51	14.57	45.00	2.48%	6.93%
2	0.69	14.45	0.00	0.71%	6.90%
1	0.51	14.57	45.00	3.03%	5.99%

六. 荷载信息

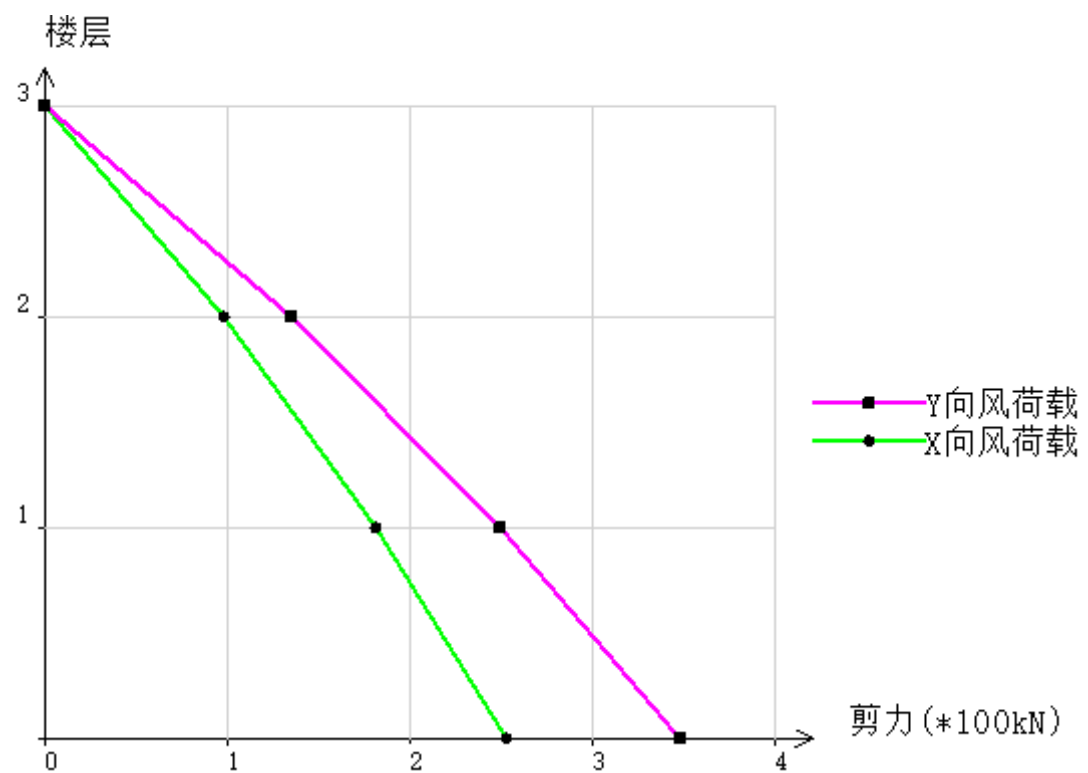


图 6-1 顺风向楼层剪力简图

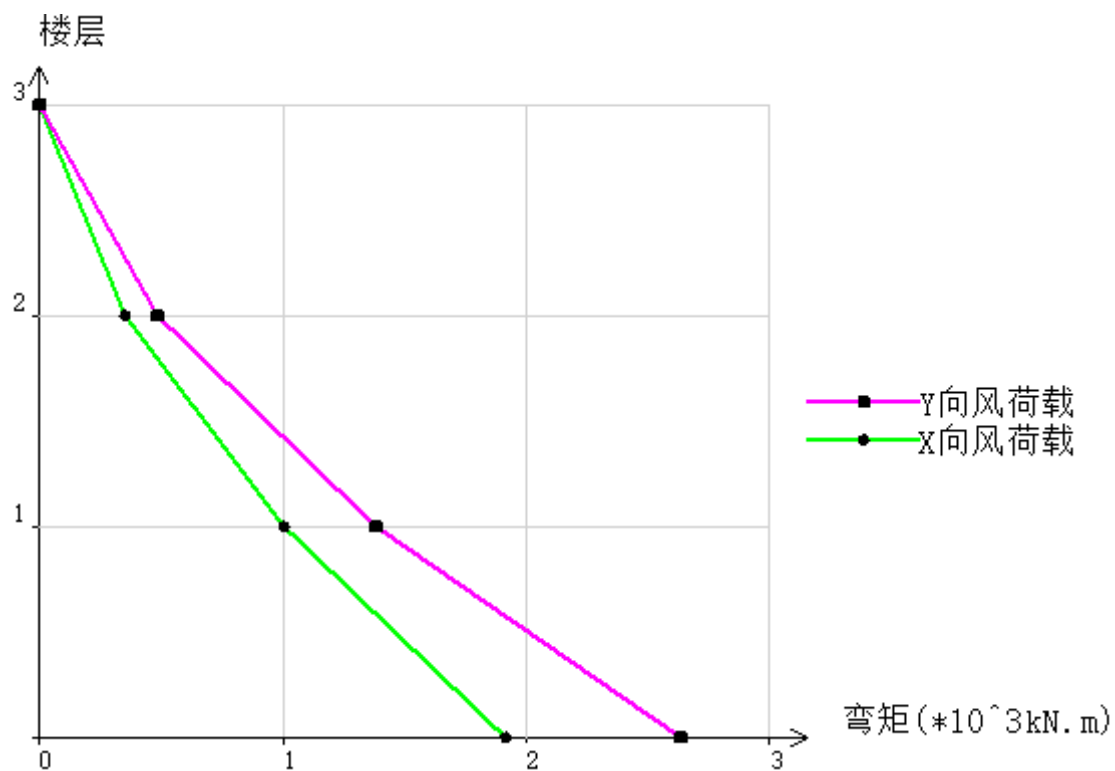


图 6-2 顺风向楼层弯矩简图

七. 立面规则性

1. 楼层侧向剪切刚度

Ratx, Raty (刚度比): X, Y 方向本层塔剪切刚度与下一层相应塔剪切刚度的比值

表 7-1 楼层侧向剪切刚度比

层号	Ratx	Raty
3	1.01	1.01
2	0.99	0.99
1	1.00	1.00

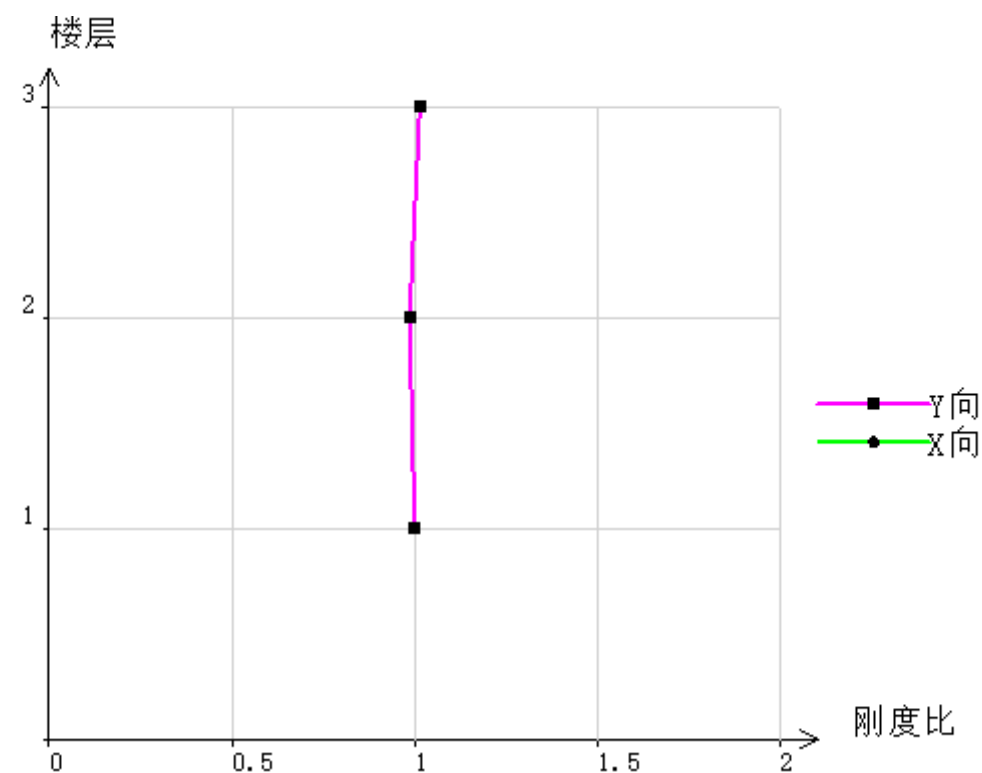


图 7-1 多方向刚度比简图

2. [楼层剪力/层间位移]刚度

《高规》3.5.2-1 条规定：对框架结构，楼层与其相邻上层的侧向刚度比，本层与相邻上层的比值不宜小于 0.7，与相邻上部三层刚度平均值的比值不宜小于 0.8。结构并无侧向刚度不规则的情况。

Ratx1, Raty1 (刚度比 1): X、Y 方向本层塔侧移刚度与上一层相应塔侧移刚度 70% 的比值或上三层平均侧移刚度 80% 的比值中之较小值 (按抗规 3.4.3; 高规 3.5.2-1)

表 7-2 楼层刚度比

层号	Ratx1	Raty1
3	1.00	1.00
2	1.55	1.57
1	2.18	2.19

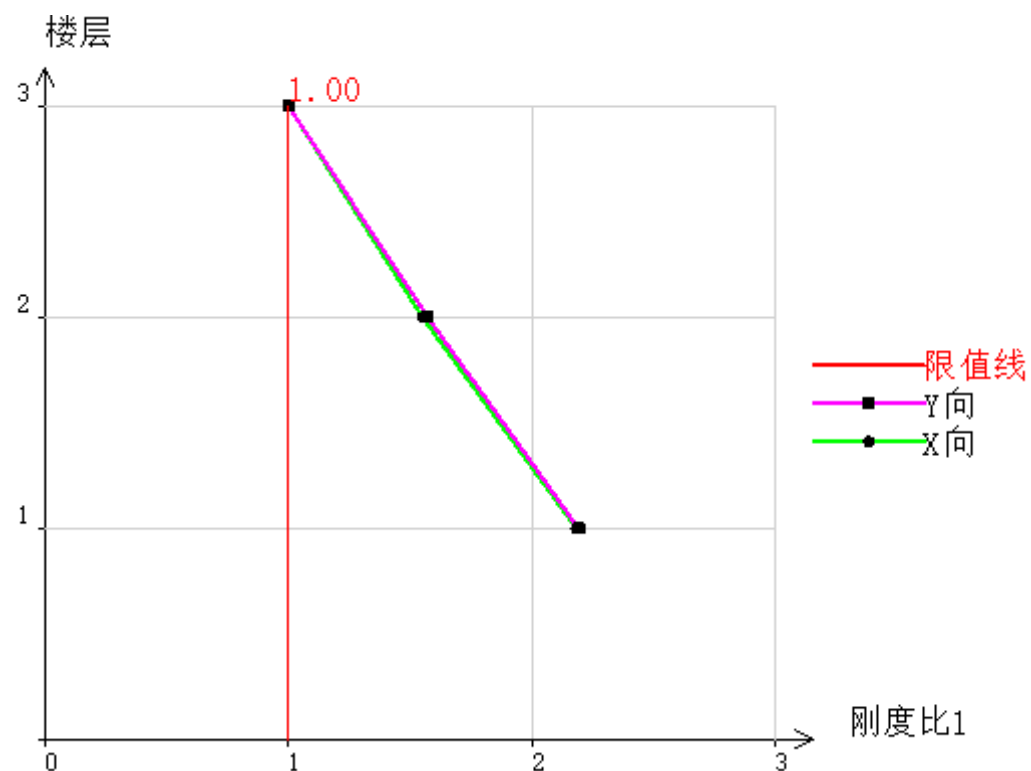


图 7-2 多方向刚度比 1 简图

3. [楼层剪力/层间位移]刚度(强刚)

《高规》3.5.2-1 条规定：对框架结构，楼层与其相邻上层的侧向刚度比，本层与相邻上层的比值不宜小于 0.7，与相邻上部三层刚度平均值的比值不宜小于 0.8。结构并无侧向刚度不规则的情况。

情况。

Ratx1, Raty1 (刚度比 1): X、Y 方向本层塔侧移刚度与上一层相应塔侧移刚度 70% 的比值或上三层平均侧移刚度 80% 的比值中之较小值 (按抗规 3.4.3; 高规 3.5.2-1)

表 7-3 楼层刚度比

层号	Ratx1	Raty1
3	1.00	1.00
2	1.55	1.57
1	2.18	2.19

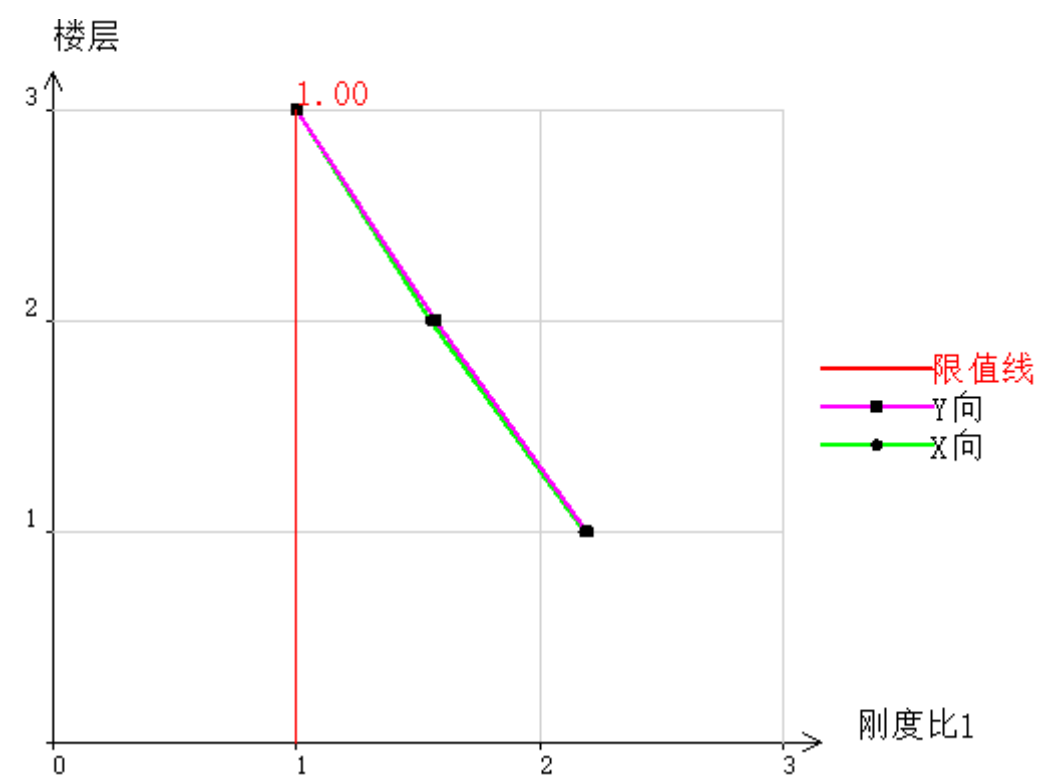


图 7-3 多方向刚度比 1 简图

4. 各楼层受剪承载力

《高规》3.5.3 条规定：A 级高度高层建筑的楼层抗侧力结构的层间受剪承载力不宜小于其相邻上一层受剪承载力的 80%，不应小于其相邻上一层受剪承载力的 65%；B 级高度高层建筑的楼层抗侧力结构的层间受剪承载力不应小于其相邻上一层受剪承载力的 75%。

结构设定的限值是 80.00%。并无楼层承载力突变的情况

V_x (kN)、 V_y (kN): 楼层受剪承载力(X、Y方向)

V_x/V_{xp} 、 V_y/V_{yp} : 本层与上层楼层承载力的比值(X,Y方向)

表 7-4 各楼层受剪承载力及承载力比值

层号	V_x (kN)	V_y (kN)	V_x/V_{xp}	V_y/V_{yp}	比值判断
3	6399.12	6417.75	1.00	1.00	满足
2	7961.84	8013.75	1.24	1.25	满足
1	9473.56	9534.61	1.19	1.19	满足

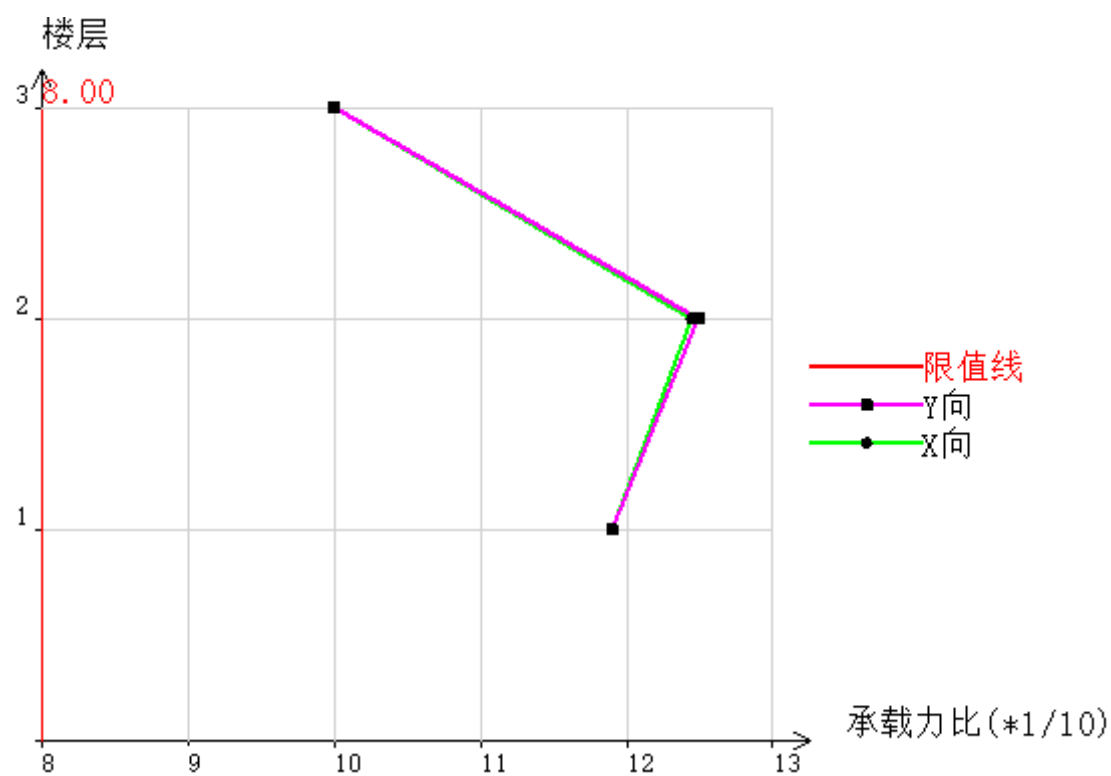


图 7-4 多方向受剪承载力比简图

5. 楼层薄弱层调整系数

用户指定的薄弱层: 在参数及多塔定义中指定的薄弱层

软弱层: 刚度比不满足规范要求的楼层

(刚度比判断方式: 抗规和高规从严判断)

(软弱层判断原则: “楼层剪力/层间位移”刚度的刚度比 1)

薄弱层: 受剪承载力不满足规范要求的楼层

C_{def} : 默认的薄弱层调整系数(综合以上三项判断得到)

C_{user} : 用户定义的薄弱层调整系数

C_{final} : 程序综合判断最终采用的薄弱层调整系数

表 7-5 薄弱层调整系数

层号	方向	用户指定薄弱层	软弱层	薄弱层	C_{def}	C_{user}	C_{final}
1-3	X, Y				1.00		1.00

八. 抗震分析及调整

1. 结构周期及振型方向

地震作用的最不利方向角: -7.24 度

表 8-1 结构周期及振型方向

振型号	周期(s)	方向角(度)	类型	扭振成份	X侧振成份	Y侧振成份	总侧振成份	阻尼比
1	0.4386	156.26	X	3%	82%	16%	97%	5.00%
2	0.4310	63.80	Y	6%	18%	76%	94%	5.00%
3	0.3936	98.76	T	91%	0%	9%	9%	5.00%
4	0.1351	147.13	X	5%	67%	28%	95%	5.00%
5	0.1335	56.53	Y	0%	30%	69%	100%	5.00%
6	0.1218	134.34	T	95%	2%	3%	5%	5.00%
7	0.0788	159.82	X	7%	82%	11%	93%	5.00%
8	0.0779	70.07	Y	0%	12%	88%	100%	5.00%
9	0.0699	163.32	T	93%	7%	1%	7%	5.00%

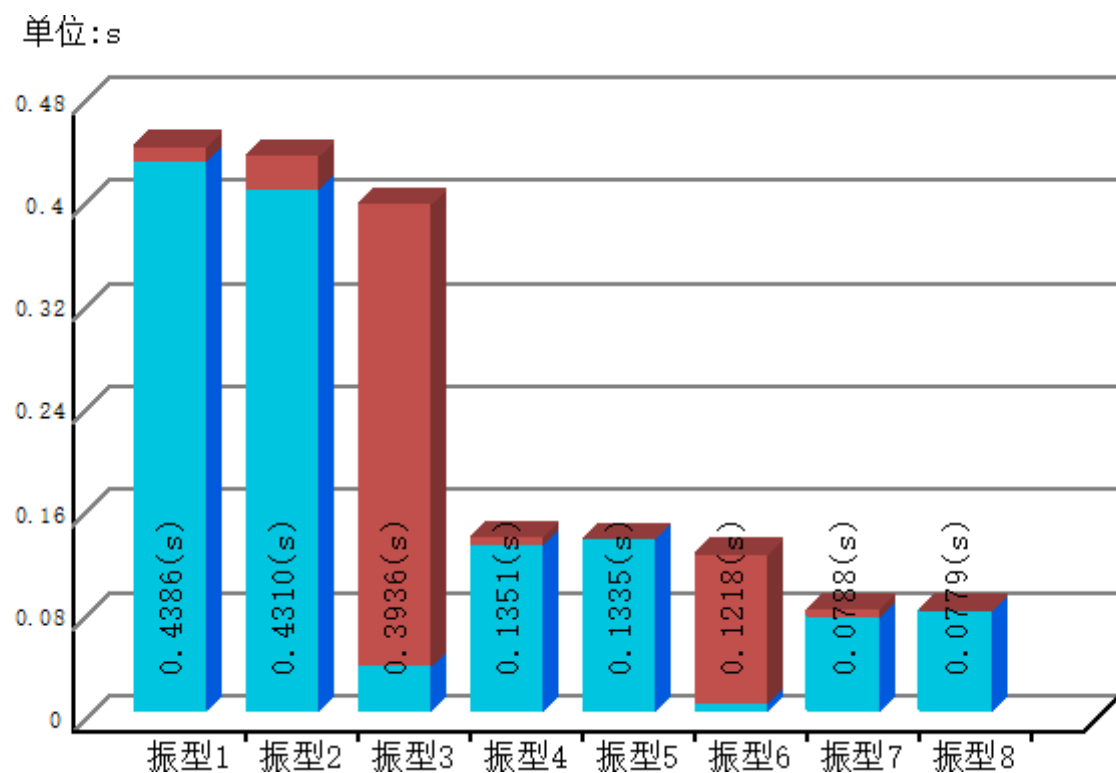


图 8-1 1-8 振型周期简图

注：图中蓝色表示侧振成份，红色表示扭振成份。

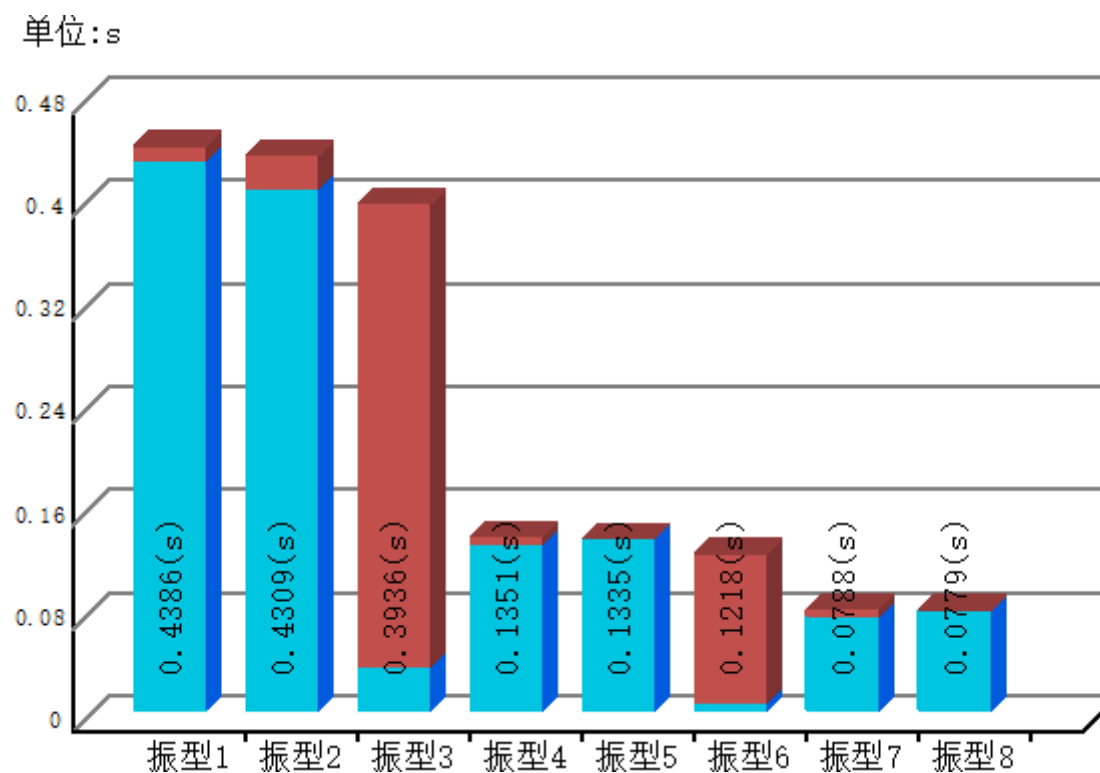


图 8-2 1-8 振型周期简图

注：图中蓝色表示侧振成份，红色表示扭振成份。

2. 结构周期及振型方向(强刚)

表 8-2 结构周期及振型方向(强刚)

振型号	周期(s)	方向角(度)	类型	扭振成份	X 侧振成份	Y 侧振成份	总侧振成份
1	0.4386	156.38	X	3%	82%	16%	97%
2	0.4309	63.98	Y	6%	18%	76%	94%
3	0.3936	98.67	T	91%	0%	9%	9%
4	0.1351	147.41	X	5%	68%	28%	95%
5	0.1335	56.79	Y	0%	30%	70%	100%
6	0.1218	134.36	T	95%	2%	3%	5%
7	0.0788	161.09	X	7%	83%	10%	93%
8	0.0779	71.31	Y	0%	10%	90%	100%
9	0.0699	164.31	T	93%	6%	1%	7%

3. 各地震方向参与振型的有效质量系数

表 8-3 各地震方向参与振型的有效质量系数

振型号	EX	EY	振型号	EX	EY
1	70.14%	13.58%	2	15.71%	65.03%
3	0.17%	7.34%	4	7.35%	3.11%
5	3.36%	7.73%	6	0.29%	0.27%
7	2.43%	0.33%	8	0.34%	2.59%
9	0.21%	0.02%			

根据《高规》5.1.13条,各振型的参与质量之和不应小于总质量的90%。

第 1 地震方向 EX 的有效质量系数为 100.00%,参与振型足够

第 2 地震方向 EY 的有效质量系数为 100.00%,参与振型足够

4. 地震作用下结构剪重比及其调整

V_x, V_y (kN) : 地震作用下结构楼层的剪力

RSW: 剪重比

Coef1: 用户定义的剪重比调整系数

Coef2: 按抗规(5.2.5)条计算的剪重比调整系数

Coef_RSWx, Coef_RSWy: 程序综合考虑最终采用的剪重比调整系数(如果用户定义了则采用用户定义值)

根据《抗规》5.2.5条规定, 7度(0.10g)设防地区, 水平地震影响系数最大值为0.08, X向楼层剪重比不应小于1.60%。

由下表可见, X向地震剪重比符合要求。

表 8-4 EX 工况下指标

层号	V_x (kN)	RSW	Coef1	Coef2	Coef_RSWx
3	899.7	9.57%		1.00	1.00
2	1542.2	7.99%		1.00	1.00
1	1847.2	6.39%		1.00	1.00

根据《抗规》5.2.5条规定, 7度(0.10g)设防地区, 水平地震影响系数最大值为0.08, Y向楼层剪重比不应小于1.60%。

由下表可见, Y向地震剪重比符合要求。

表 8-5 EY 工况下指标

层号	V_y (kN)	RSW	Coef1	Coef2	Coef_RSWy
3	882.9	9.40%		1.00	1.00
2	1507.5	7.81%		1.00	1.00
1	1806.7	6.25%		1.00	1.00

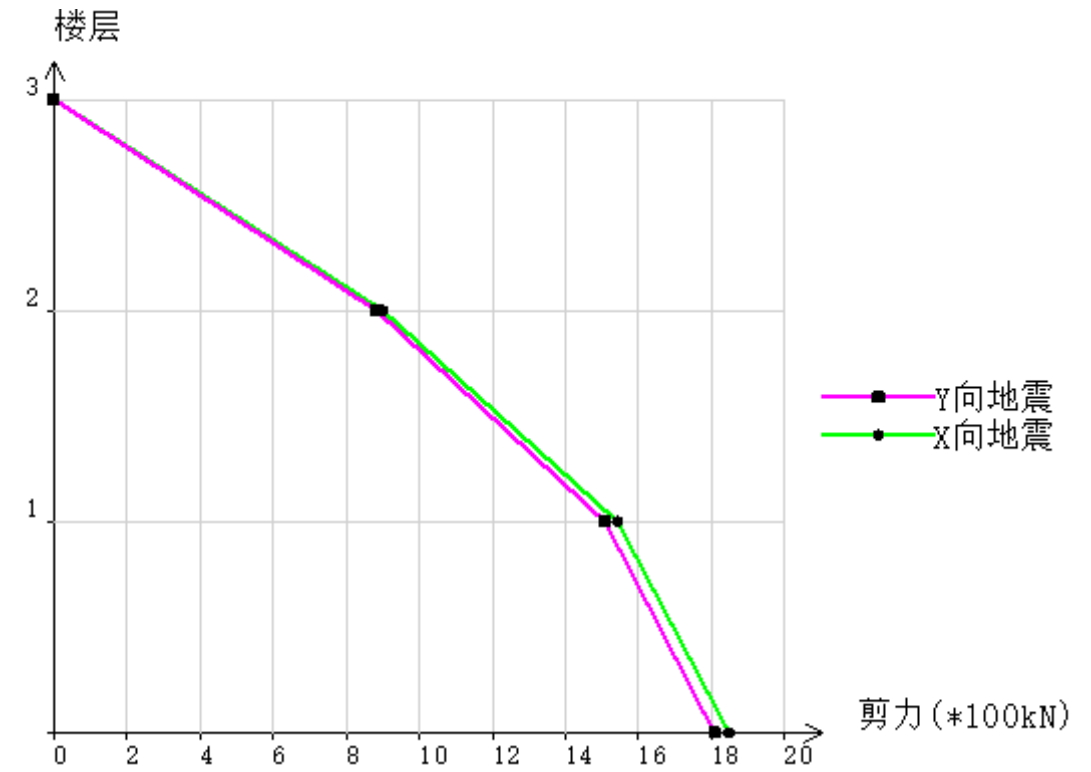


图 8-3 地震各工况楼层剪力简图

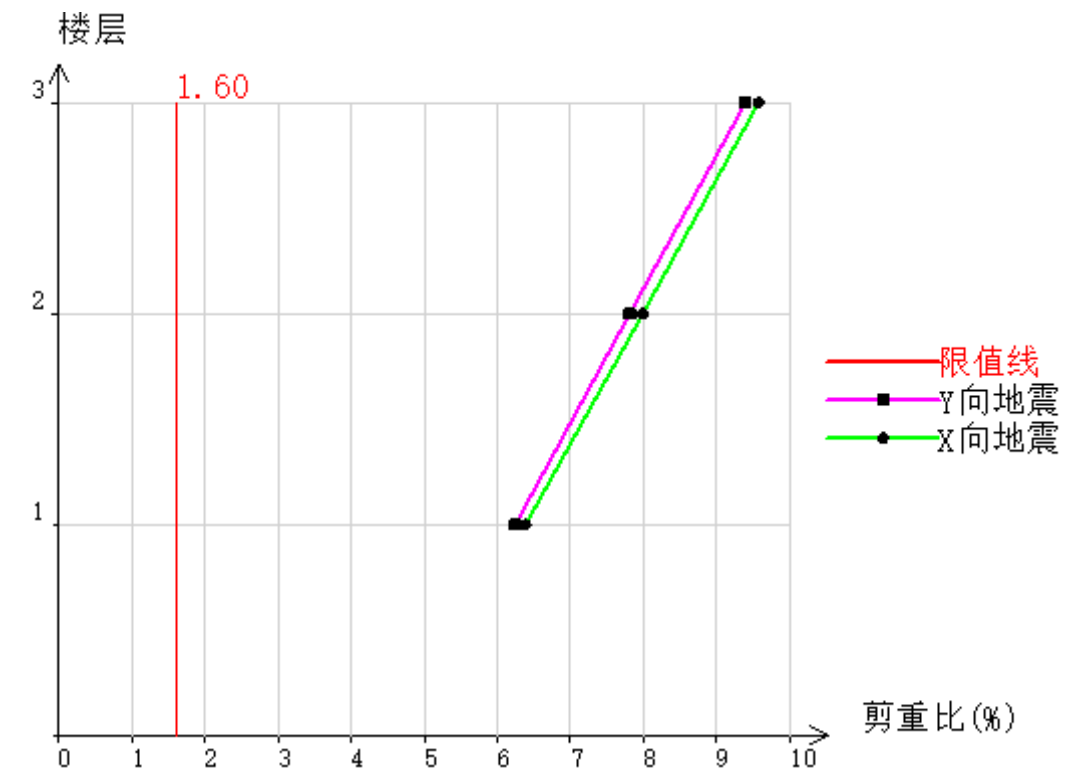


图 8-4 地震各工况剪重比简图

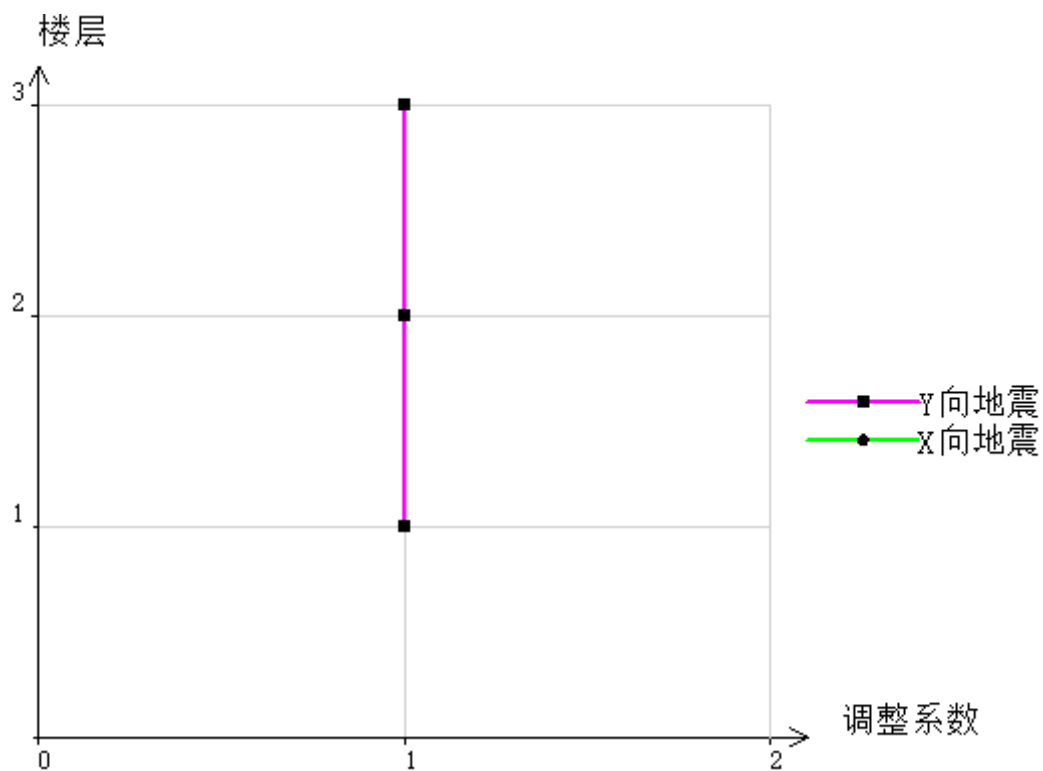


图 8-5 地震各工况最终采用的剪重比调整系数简图

层号	框架柱	短肢墙	普通墙	斜撑	总弯矩
2	8791.0(100.0%)	0.0(0.0%)	0.0(0.0%)	0.0(0.0%)	8791.0
1	15441.0(100.0%)	0.0(0.0%)	0.0(0.0%)	0.0(0.0%)	15441.0

表 9-2 Y 向静震工况下的倾覆力矩及百分比(单位 kN.m)

层号	框架柱	短肢墙	普通墙	斜撑	总弯矩
3	3178.4(100.0%)	0.0(0.0%)	0.0(0.0%)	0.0(0.0%)	3178.4
2	8605.3(100.0%)	0.0(0.0%)	0.0(0.0%)	0.0(0.0%)	8605.3
1	15109.5(100.0%)	0.0(0.0%)	0.0(0.0%)	0.0(0.0%)	15109.5

5. 偶然偏心信息

E_{cx} , E_{cy} : X、Y 向偶然偏心

表 8-6 偶然偏心

层号	E_{cx}	E_{cy}
1-3	0.05	0.05

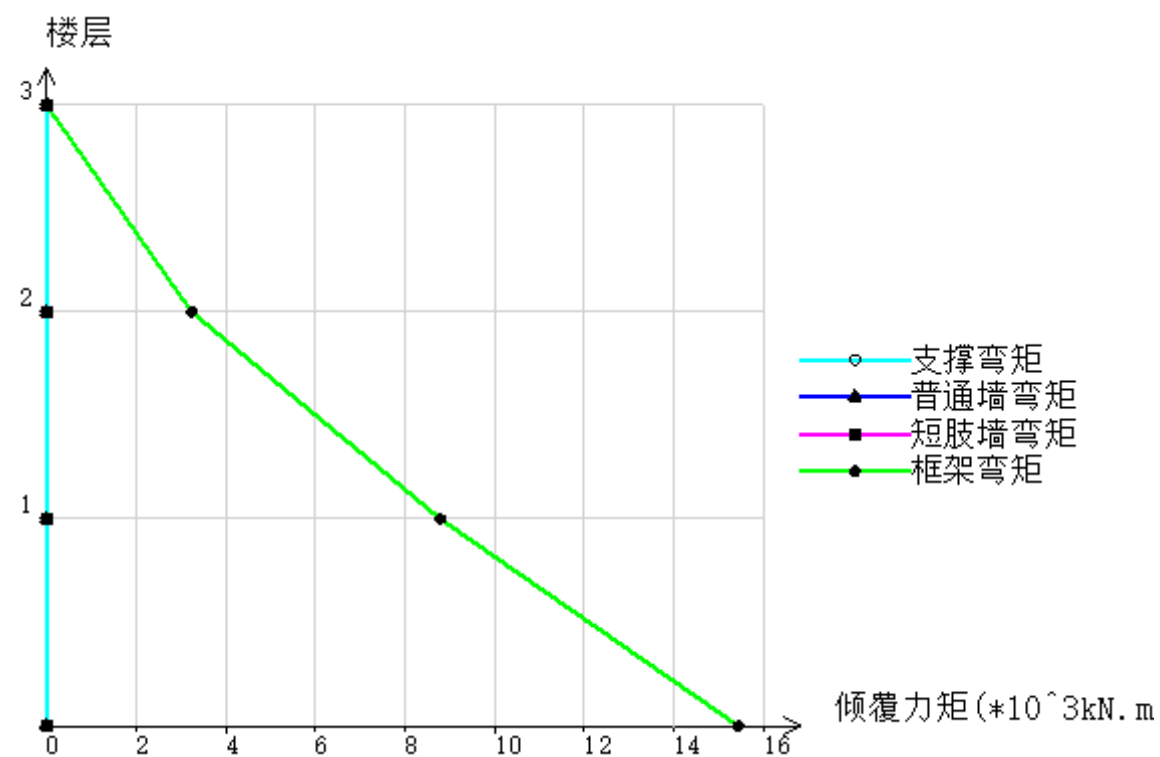


图 9-1 X 向静震下倾覆力矩简图

九. 结构体系指标及二道防线调整

1. 竖向构件倾覆力矩及百分比(抗规方式)

表 9-1 X 向静震工况下的倾覆力矩及百分比(单位 kN.m)

层号	框架柱	短肢墙	普通墙	斜撑	总弯矩
3	3238.9(100.0%)	0.0(0.0%)	0.0(0.0%)	0.0(0.0%)	3238.9

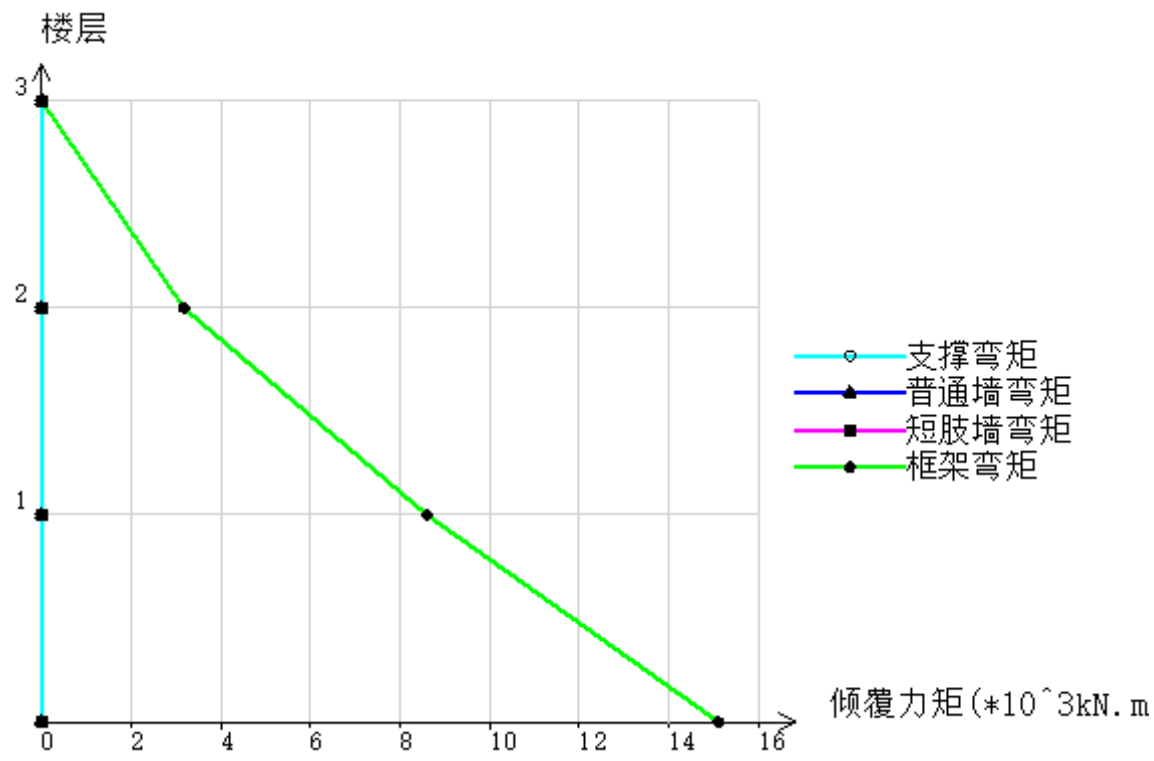


图 9-2 Y 向静震下倾覆力矩简图

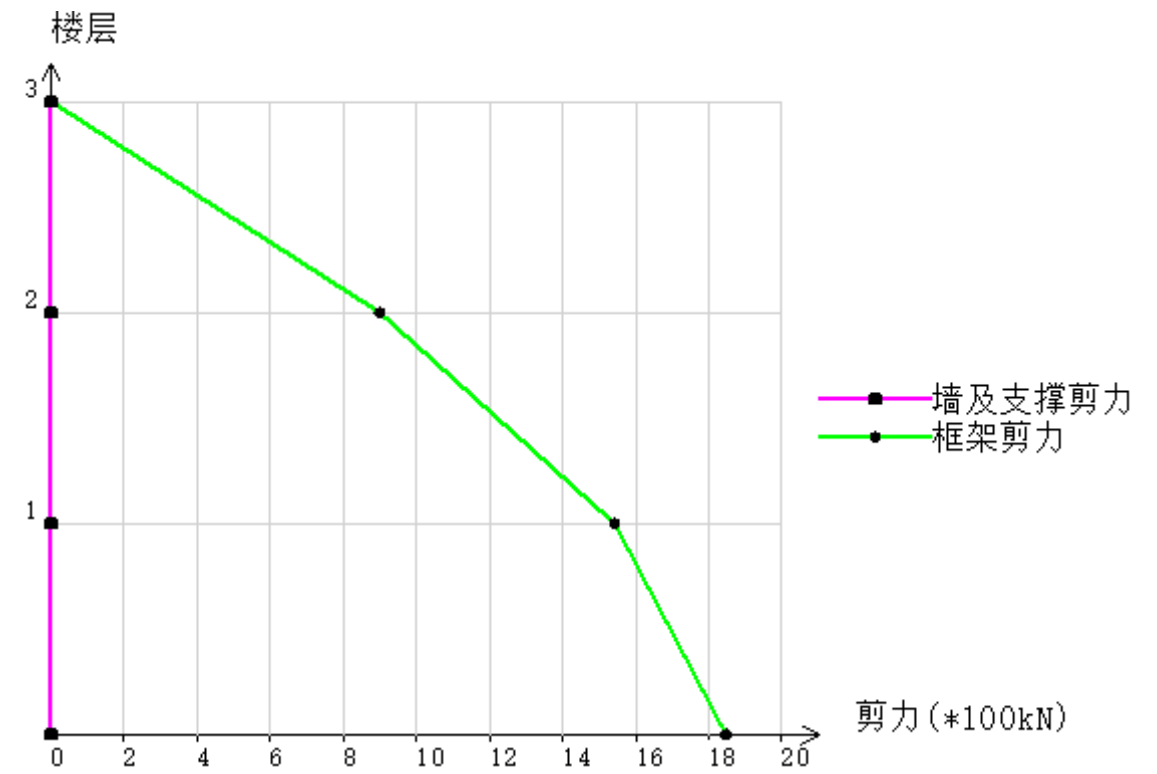


图 9-3 X 向地震下剪力简图

2. 竖向构件地震剪力及百分比

表 9-3 X 向地震工况下的剪力及百分比(单位 kN)

层号	框架柱	墙及支撑	总剪力
3	899.7(100.0%)	0.0(0.0%)	899.7
2	1542.2(100.0%)	0.0(0.0%)	1542.2
1	1847.2(100.0%)	0.0(0.0%)	1847.2

表 9-4 Y 向地震工况下的剪力及百分比(单位 kN)

层号	框架柱	墙及支撑	总剪力
3	882.9(100.0%)	0.0(0.0%)	882.9
2	1507.5(100.0%)	0.0(0.0%)	1507.5
1	1806.7(100.0%)	0.0(0.0%)	1806.7

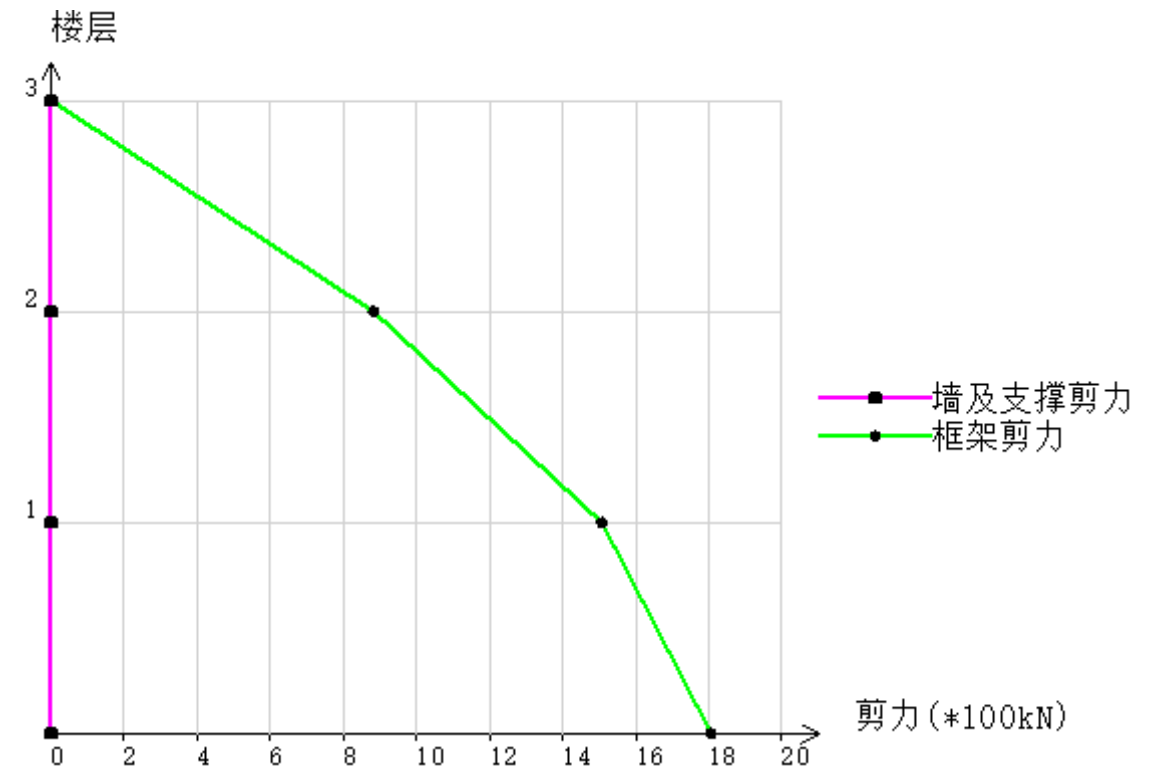


图 9-4 Y 向地震下剪力简图

十. 变形验算

1. 普通结构楼层位移指标统计

根据《高规》3.7.3条规定：对于高度不大于150m的框架结构，按弹性方法计算的风荷载或多遇地震标准值作用下的楼层层间最大水平位移与层高之比 $\Delta u/h$ 不宜大于1/550，对于高度不小于250m的高层建筑，其楼层层间最大位移与层高之比 $\Delta u/h$ 不宜大于1/500，结构设定的限值为1/550，结构所有工况下最大层间位移角均满足规范要求。

《抗规》3.4.3-1条对于扭转不规则的定义为：在规定的水平力作用下，楼层的最大弹性水平位移(或层间位移)，大于该楼层两端弹性水平位移(或层间位移)平均值的1.2倍。根据《高规》3.4.5条规定：结构在考虑偶然偏心影响的规定水平地震力作用下，楼层竖向构件最大的水平位移和层间位移，A级高度高层建筑不宜大于该楼层平均值的1.2倍，不应大于该楼层平均值的1.5倍；B级高度高层建筑、超过A级高度的混合结构及复杂高层建筑不宜大于该楼层平均值的1.2倍，不应大于该楼层平均值的1.4倍。结构设定的判断扭转不规则的位移比为1.20，位移比的限值为1.50，结构不属于扭转不规则。

所有工况下位移比、层间位移比均满足规范要求。

表中位移的单位为(mm)

表 10-1 X 向正偏心静震(规定水平力)工况的位移

层号	位移比	层间位移比
3	1.08	1.10
2	1.08	1.09
1	1.07	1.07

本工况下全楼最大位移比 = 1.08 (发生在3层1塔)

本工况下全楼最大层间位移比= 1.10 (发生在3层1塔)

表 10-2 X 向负偏心静震(规定水平力)工况的位移

层号	位移比	层间位移比
3	1.11	1.12

层号	位移比	层间位移比
2	1.11	1.11
1	1.12	1.12

本工况下全楼最大位移比 = 1.12 (发生在1层1塔)

本工况下全楼最大层间位移比= 1.12 (发生在3层1塔)

表 10-3 Y 向正偏心静震(规定水平力)工况的位移

层号	位移比	层间位移比
3	1.27	1.26
1,2	1.27	1.27

本工况下全楼最大位移比 = 1.27 (发生在2层1塔)

本工况下全楼最大层间位移比= 1.27 (发生在2层1塔)

表 10-4 Y 向负偏心静震(规定水平力)工况的位移

层号	位移比	层间位移比
3	1.13	1.14
1,2	1.12	1.12

本工况下全楼最大位移比 = 1.13 (发生在3层1塔)

本工况下全楼最大层间位移比= 1.14 (发生在3层1塔)

表 10-5 X 向地震工况的位移

层号	最大位移	最大层间位移角
3	4.55	1/3018
2	3.38	1/1902
1	1.50	1/2404

本工况下全楼最大楼层位移= 4.55 (发生在3层1塔)

本工况下全楼最大层间位移角= 1/1902 (发生在2层1塔)

表 10-6 Y 向地震工况的位移

层号	最大位移	最大层间位移角
3	5.38	1/2516
2	3.97	1/1610
1	1.75	1/2061

本工况下全楼最大楼层位移= 5.38 (发生在 3 层 1 塔)

本工况下全楼最大层间位移角= 1/1610 (发生在 2 层 1 塔)

表 10-7 X 向风荷载工况的位移

层号	最大位移	最大层间位移角
3	0.77	1/9999
2	0.58	1/9999
1	0.26	1/9999

本工况下全楼最大楼层位移= 0.77 (发生在 3 层 1 塔)

本工况下全楼最大层间位移角= 1/11419 (发生在 2 层 1 塔)

表 10-8 Y 向风荷载工况的位移

层号	最大位移	最大层间位移角
3	0.87	1/9999
2	0.66	1/9999
1	0.31	1/9999

本工况下全楼最大楼层位移= 0.87 (发生在 3 层 1 塔)

本工况下全楼最大层间位移角= 1/10111 (发生在 2 层 1 塔)

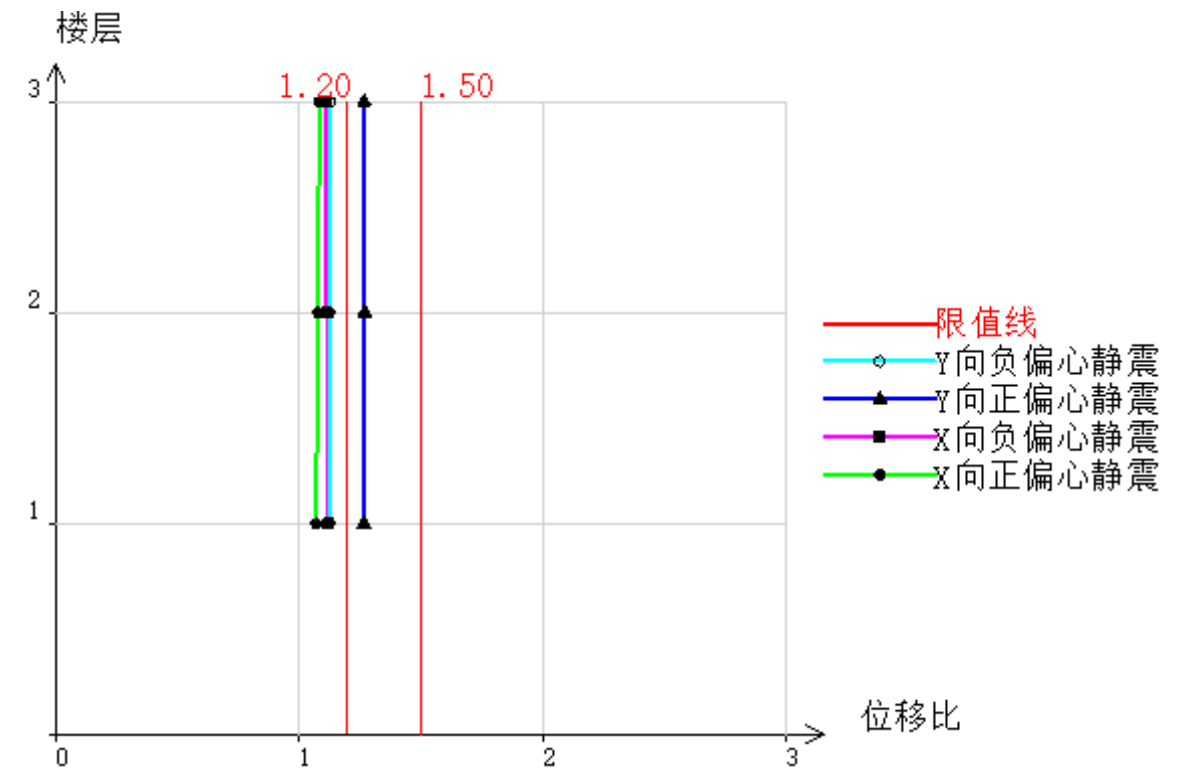


图 10-1 位移比简图

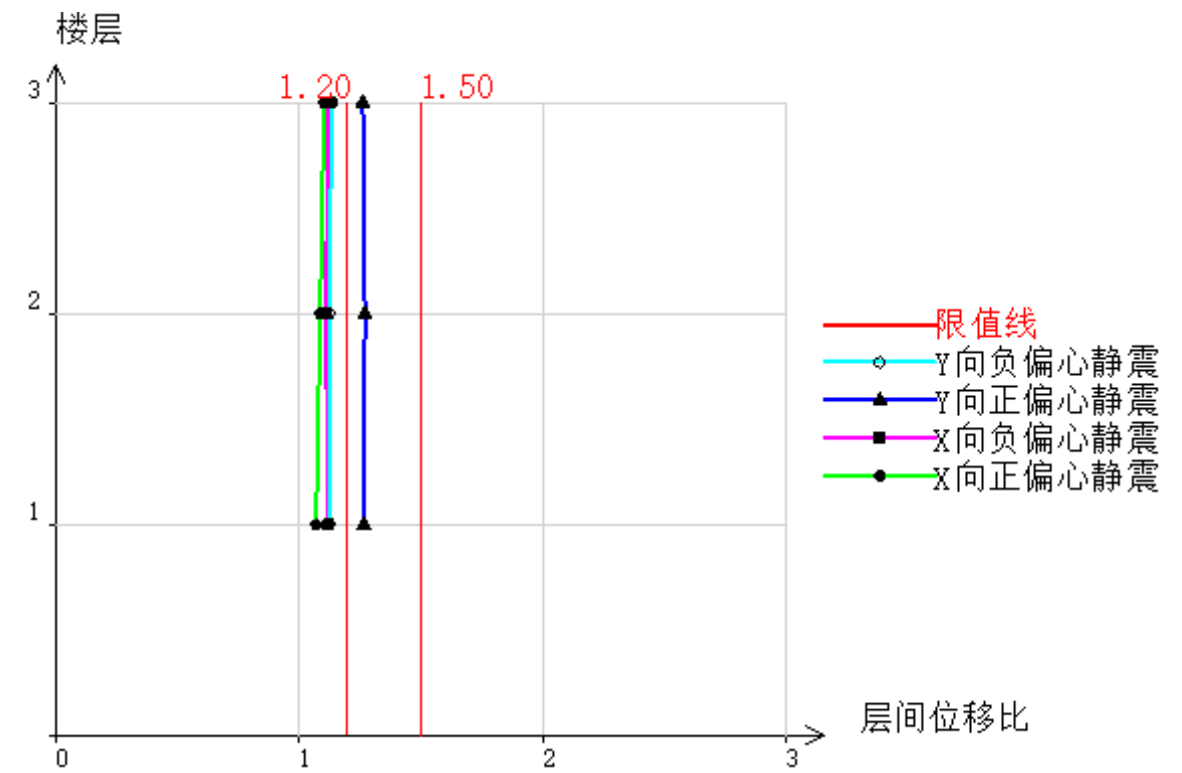


图 10-2 层间位移比简图

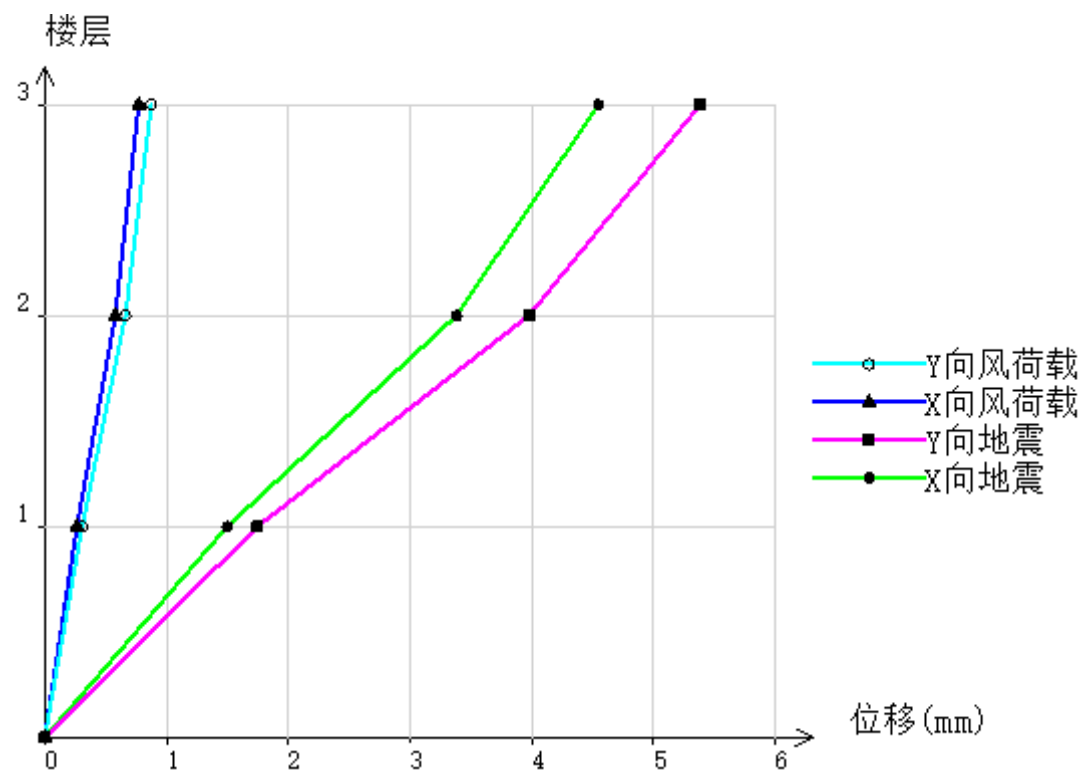


图 10-3 最大位移简图

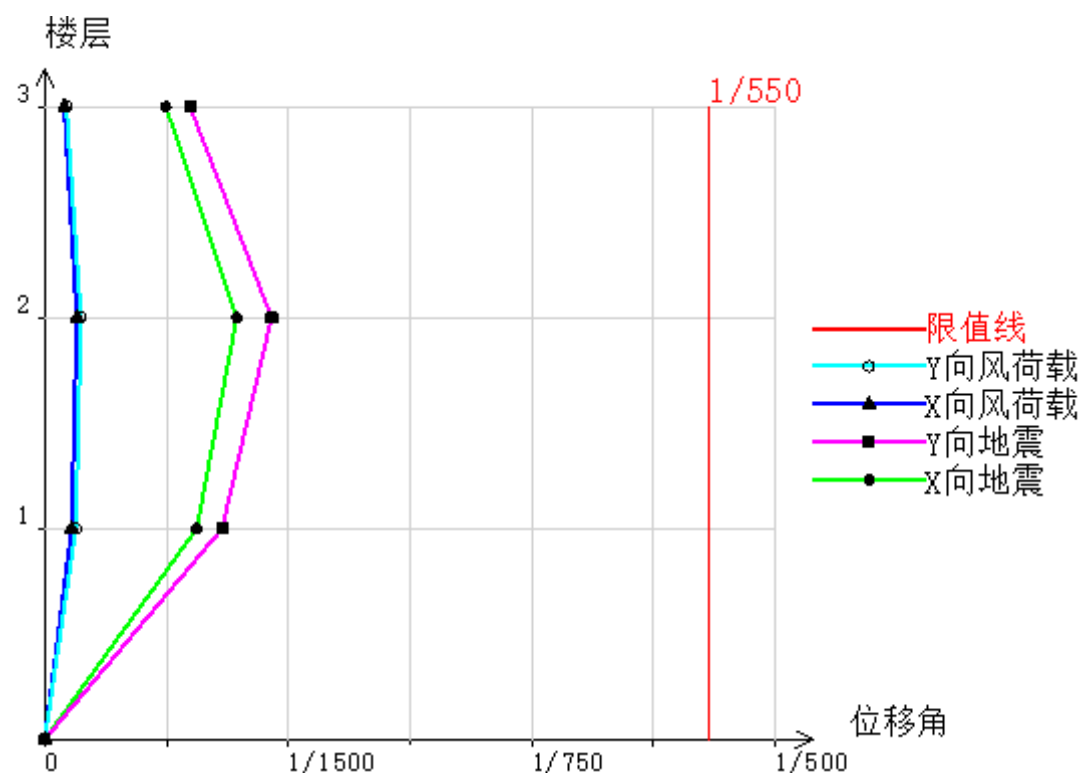


图 10-4 最大层间位移角简图

2. 普通结构楼层位移指标统计(强刚)

根据《高规》3.7.3条规定：对于高度不大于150m的框架结构，按弹性方法计算的风荷载或多遇地震标准值作用下的楼层层间最大水平位移与层高之比 $\Delta u/h$ 不宜大于1/550，对于高度不小于250m的高层建筑，其楼层层间最大位移与层高之比 $\Delta u/h$ 不宜大于1/500，结构设定的限值为1/550，结构所有工况下最大层间位移角均满足规范要求。

《抗规》3.4.3-1条对于扭转不规则的定义为：在规定的水平力作用下，楼层的最大弹性水平位移(或层间位移)，大于该楼层两端弹性水平位移(或层间位移)平均值的1.2倍。根据《高规》3.4.5条规定：结构在考虑偶然偏心影响的规定水平地震力作用下，楼层竖向构件最大的水平位移和层间位移，A级高度高层建筑不宜大于该楼层平均值的1.2倍，不应大于该楼层平均值的1.5倍；B级高度高层建筑、超过A级高度的混合结构及复杂高层建筑不宜大于该楼层平均值的1.2倍，不应大于该楼层平均值的1.4倍。结构设定的判断扭转不规则的位移比为1.20，位移比的限值为1.50，结构不属于扭转不规则。

所有工况下位移比、层间位移比均满足规范要求。

表中位移的单位为(mm)

表 10-9 X向正偏心静震(规定水平力)工况的位移

层号	位移比	层间位移比
3	1.08	1.10
2	1.08	1.09
1	1.07	1.07

本工况下全楼最大位移比 = 1.08 (发生在3层1塔)

本工况下全楼最大层间位移比 = 1.10 (发生在3层1塔)

表 10-10 X向负偏心静震(规定水平力)工况的位移

层号	位移比	层间位移比
3	1.11	1.10
2	1.11	1.11

层号	位移比	层间位移比
1	1.12	1.12

本工况下全楼最大位移比 = 1.12 (发生在1层1塔)

本工况下全楼最大层间位移比= 1.12 (发生在1层1塔)

表 10-11 Y 向正偏心静震(规定水平力)工况的位移

层号	位移比	层间位移比
3	1.27	1.26
1,2	1.27	1.27

本工况下全楼最大位移比 = 1.27 (发生在2层1塔)

本工况下全楼最大层间位移比= 1.27 (发生在2层1塔)

表 10-12 Y 向负偏心静震(规定水平力)工况的位移

层号	位移比	层间位移比
3	1.13	1.14
1,2	1.12	1.12

本工况下全楼最大位移比 = 1.13 (发生在3层1塔)

本工况下全楼最大层间位移比= 1.14 (发生在3层1塔)

表 10-13 X 向地震工况的位移

层号	最大位移	最大层间位移角
3	4.55	1/3029
2	3.38	1/1904
1	1.50	1/2405

本工况下全楼最大楼层位移= 4.55 (发生在3层1塔)

本工况下全楼最大层间位移角= 1/1904 (发生在2层1塔)

表 10-14 Y 向地震工况的位移

层号	最大位移	最大层间位移角
----	------	---------

层号	最大位移	最大层间位移角
3	5.38	1/2518
2	3.97	1/1610
1	1.74	1/2064

本工况下全楼最大楼层位移= 5.38 (发生在3层1塔)

本工况下全楼最大层间位移角= 1/1610 (发生在2层1塔)

表 10-15 X 向风荷载工况的位移

层号	最大位移	最大层间位移角
3	0.78	1/9999
2	0.58	1/9999
1	0.27	1/9999

本工况下全楼最大楼层位移= 0.78 (发生在3层1塔)

本工况下全楼最大层间位移角= 1/11357 (发生在2层1塔)

表 10-16 Y 向风荷载工况的位移

层号	最大位移	最大层间位移角
3	0.87	1/9999
2	0.65	1/9999
1	0.30	1/9999

本工况下全楼最大楼层位移= 0.87 (发生在3层1塔)

本工况下全楼最大层间位移角= 1/10204 (发生在2层1塔)

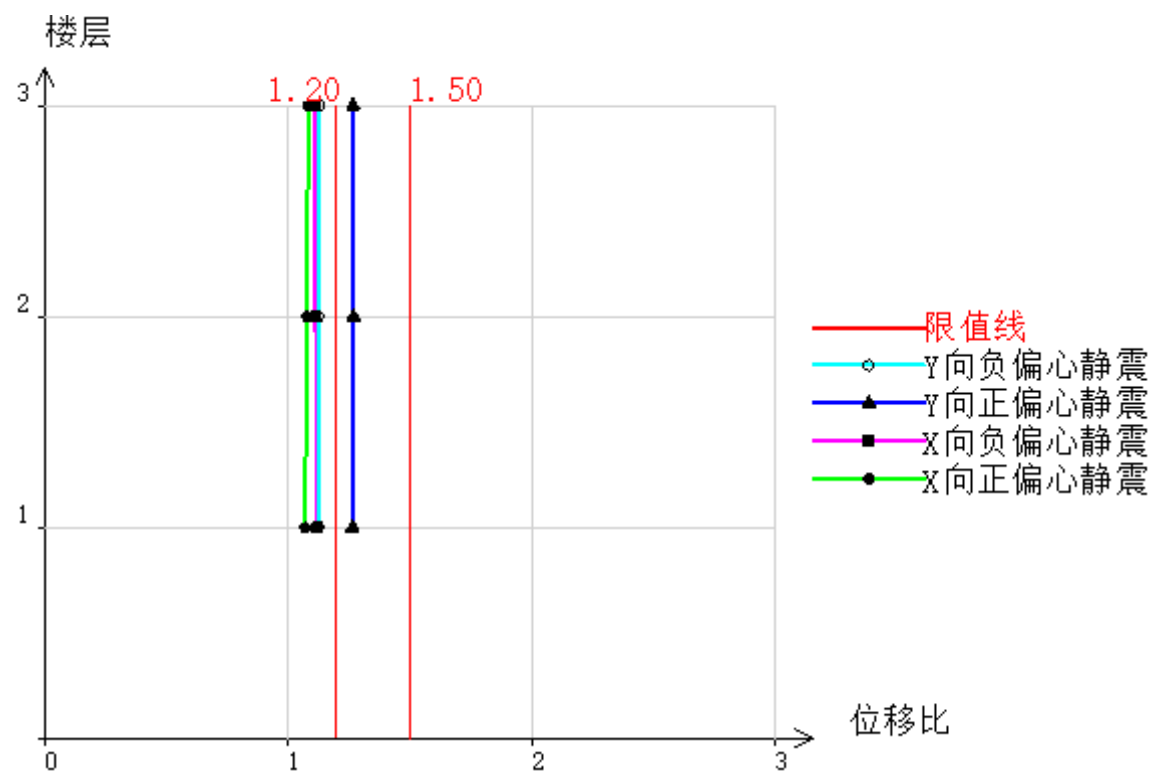


图 10-5 位移比简图

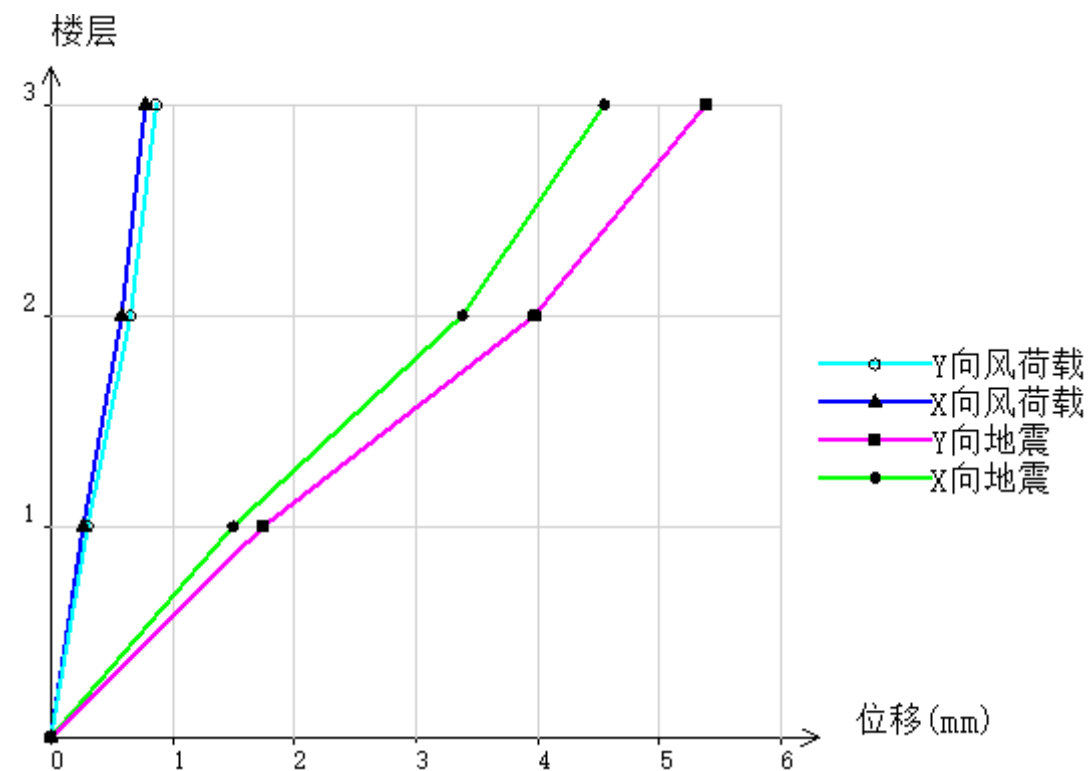


图 10-7 最大位移简图

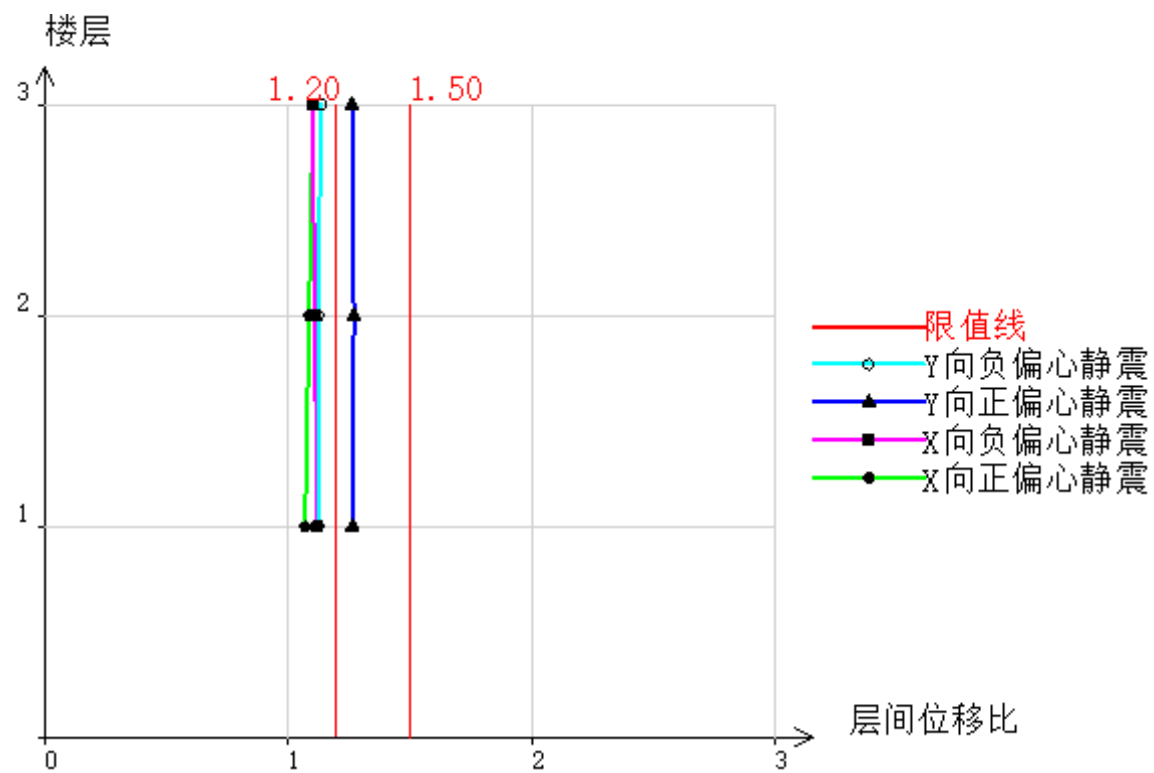


图 10-6 层间位移比简图

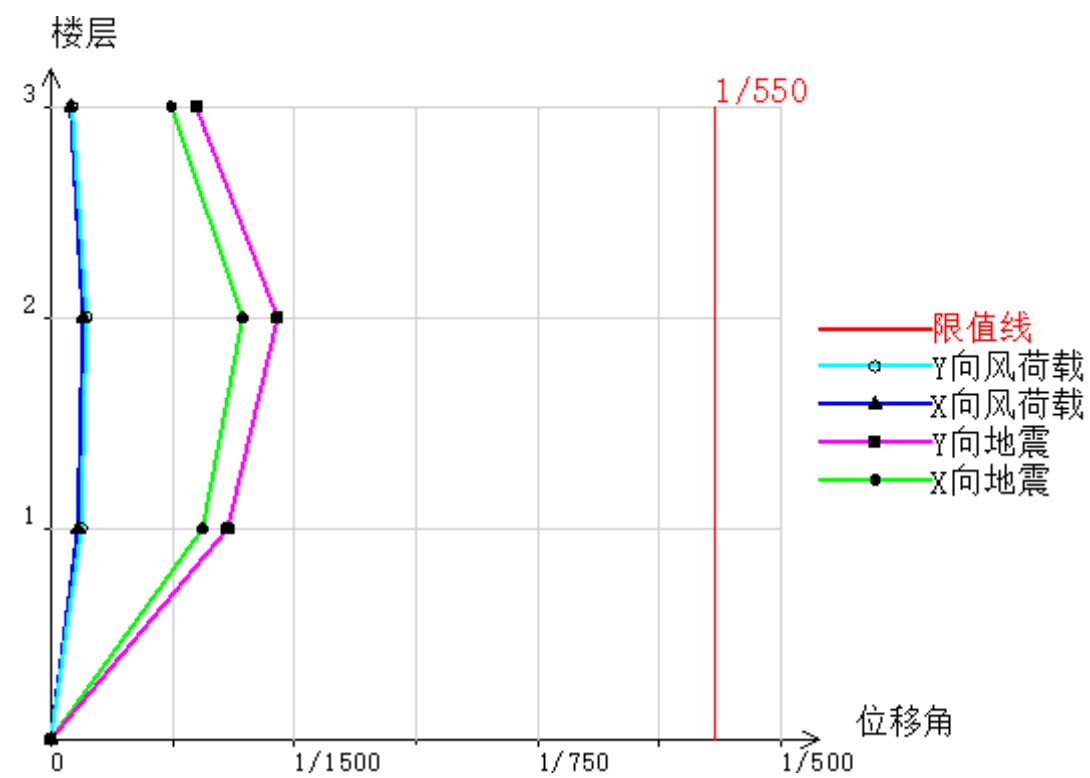


图 10-8 最大层间位移角简图

3. 大震下弹塑性层间位移角

(本计算适合于不超过 12 层的规则框架, 其余情况仅作参考)

符号说明

Q_y : 楼层受剪承载力

Q_e : 大震下楼层弹性剪力

K_{siy} : 楼层屈服强度系数

Y_{tap} : 弹塑性层间位移增大系数

dU_e : 大震下楼层弹性平均层间位移角

dU_p : 大震下楼层弹塑性平均层间位移角

dU_{eMax} : 大震下楼层弹性最大层间位移角

dU_{pMax} : 大震下楼层弹塑性最大层间位移角

表 10-17 X 向地震工况下的楼层位移

层号	Q_y (kN)	Q_e (kN)	K_{siy}	Y_{tap}	dU_e	dU_p
3	6399	5623	1.14	1.30	1/482	1/371
2	7961	9639	0.83	1.30	1/304	1/233
1	9473	11545	0.82	1.30	1/384	1/295

表 10-18 Y 向地震工况下的楼层位移

层号	Q_y (kN)	Q_e (kN)	K_{siy}	Y_{tap}	dU_e	dU_p
3	6417	5518	1.16	1.30	1/475	1/364
2	8013	9422	0.85	1.30	1/299	1/230
1	9534	11292	0.84	1.30	1/378	1/290

十一. 舒适度验算

1. 结构顶点风振加速度

根据《高规》3.7.6 条: 房屋高度不小于 150m 的高层混凝土建筑结构应满足风振舒适度要求。在 10 年一遇的风荷载标准值作用下, 结构顶点的顺风向和横风向振动最大加速度计算值对于住宅、公寓不应超过 0.15 m/s^2 , 对于办公、旅馆不应超过 0.25 m/s^2 。

《高钢规》3.5.5 条规定: 房屋高度不小于 150m 的高层民用建筑钢结构在 10 年一遇的风荷载标准值作用下, 结构顶点的顺风向和横风向振动最大加速度计算值对于住宅、公寓不应超过 0.20 m/s^2 , 对于办公、旅馆不应超过 0.28 m/s^2 。

具体的计算方法依据《荷载规范》附录 J。

表 11-1 风振加速度

工况	顺风向	横风向
WX	0.037	0.002
WY	0.051	0.003

十二. 抗倾覆和稳定验算

1. 抗倾覆验算

根据《高规》12.1.7 条, 在重力荷载与水平荷载标准值或重力荷载代表值与多遇水平地震标准值共同作用下, 高宽比大于 4 的高层建筑, 基础底面不宜出现零应力区; 高宽比不大于 4 的高层建筑, 基础底面与地基之间零应力区面积不应超过基础底面面积的 15%。结构的抗倾覆验算结果如下:

表 12-1 抗倾覆验算

工况	抗倾覆力矩 M_r (kN.m)	倾覆力矩 M_{ov} (kN.m)	比值 M_r/M_{ov}	零应力区 (%)
EX	6.48e+5	13300.02	48.71	0.00
EY	3.23e+5	13008.37	24.84	0.00
WX	6.64e+5	1819.16	364.94	0.00
WY	3.31e+5	2502.70	132.38	0.00

2. 整体稳定刚重比验算

刚度单位: kN/m

层高单位: m

上部重量单位: kN

表 12-2 整层屈曲模式的刚重比验算[高规 5.4.1-2, 一般用于剪切型结构]

层号	X 向刚度	Y 向刚度	层高	上部重量	X 刚重比	Y 刚重比
3	7.66e+5	7.52e+5	3.60	11588.40	237.87	233.71
2	8.31e+5	8.28e+5	3.60	24789.21	120.69	120.26
1	1.27e+6	1.27e+6	3.60	37630.84	121.46	121.56

该结构最小刚重比 $D_i \cdot H_i / G_i$ (120.26, 第 2 层) 不小于 20, 可以不考虑重力二阶效应

该结构最小刚重比 $D_i \cdot H_i / G_i$ 不小于 10, 能够通过高规 (5.4.4) 的整体稳定验算

3. 二阶效应系数及内力放大

《高钢规》7.3.2-1 条规定: 框架柱的稳定计算应符合以下规定: 结构内力分析可采用一阶线弹性分析或二阶线弹性分析。当二阶效应系数大于 0.1 时, 宜采用二阶线弹性分析。二阶效应系数不应大于 0.2。

结构最大二阶效应系数 (0.01, 2 层 1 塔) 不大于 0.1, 结构内力分析可采用一阶弹性分析或二阶弹性分析, 结构最大二阶效应系数 (0.01, 2 层 1 塔) 不大于 0.2, 能通过高钢规 (7.3.2-1) 的稳定计算。

θ_x, θ_y : 按高钢规 7.3.2 计算的二阶效应系数

刚度单位 : kN/m

层高单位 : m

上部重量单位 : kN

表 12-3 二阶效应系数

层号	X 向刚度	Y 向刚度	层高	上部重量	θ_x	θ_y
3	7.66e+5	7.52e+5	3.60	11588.40	0.00	0.00
2	8.31e+5	8.28e+5	3.60	24789.21	0.01	0.01

层号	X 向刚度	Y 向刚度	层高	上部重量	θ_x	θ_y
1	1.27e+6	1.27e+6	3.60	37630.84	0.01	0.01

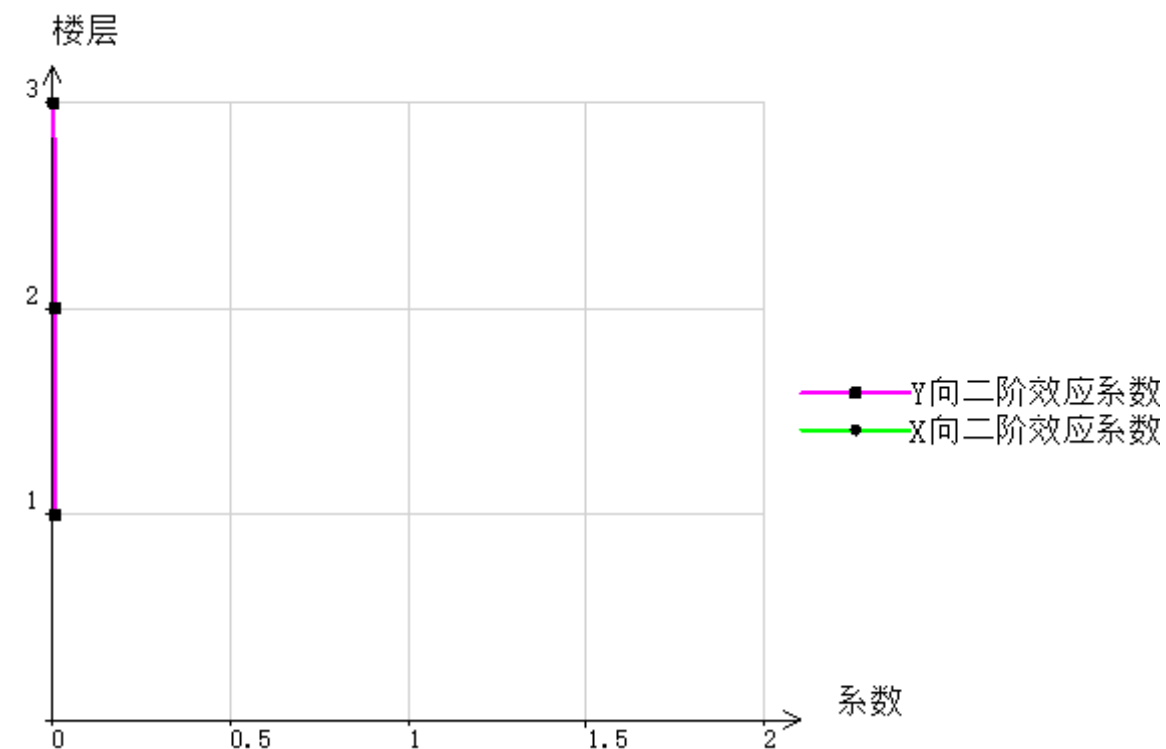


图 12-1 多方向二阶效应系数简图

十三. 超筋超限信息

1. 超筋超限信息汇总

十四. 指标汇总

1. 指标汇总信息

表 14-1 指标汇总

指标项	汇总信息
总质量(t)	2892.87
质量比	1.03 < [1.5] (2 层 1 塔)

指标项		汇总信息
最小刚度比 1	X 向	1.00 >= [1.00] (3 层 1 塔)
	Y 向	1.00 >= [1.00] (3 层 1 塔)
最小楼层受剪承载力比值	X 向	1.00 > [0.80] (3 层 1 塔)
	Y 向	1.00 > [0.80] (3 层 1 塔)
最小刚度比 1(强刚)	X 向	1.00 >= [1.00] (3 层 1 塔)
	Y 向	1.00 >= [1.00] (3 层 1 塔)
结构自振周期(s)		T1 = 0.4386(X)
		T2 = 0.4310(Y)
		T3 = 0.3936(T)
有效质量系数	X 向	100.00% > [90%]
	Y 向	100.00% > [90%]
最小剪重比	X 向	6.39% > [1.60%] (1 层 1 塔)
	Y 向	6.25% > [1.60%] (1 层 1 塔)
结构自振周期[强刚](s)		T1 = 0.4386(X)
		T2 = 0.4309(Y)
		T3 = 0.3936(T)
最大层间位移角	X 向	1/1902 < [1/550] (2 层 1 塔)
	Y 向	1/1610 < [1/550] (2 层 1 塔)
最大位移比	X 向	1.12 < [1.50] (1 层 1 塔)
	Y 向	1.27 < [1.50] (2 层 1 塔)
最大层间位移比	X 向	1.12 < [1.50] (3 层 1 塔)
	Y 向	1.27 < [1.50] (2 层 1 塔)
最大层间位移角(强刚)	X 向	1/1904 < [1/550] (2 层 1 塔)
	Y 向	1/1610 < [1/550] (2 层 1 塔)
最大位移比(强刚)	X 向	1.12 < [1.50] (1 层 1 塔)
	Y 向	1.27 < [1.50] (2 层 1 塔)
最大层间位移比(强刚)	X 向	1.12 < [1.50] (1 层 1 塔)
	Y 向	1.27 < [1.50] (2 层 1 塔)
刚重比	X 向	120.69 > [10] (2 层 1 塔)
	Y 向	120.26 > [10] (2 层 1 塔)

十五. 结构分析及设计结果简图

1. 结构平面简图

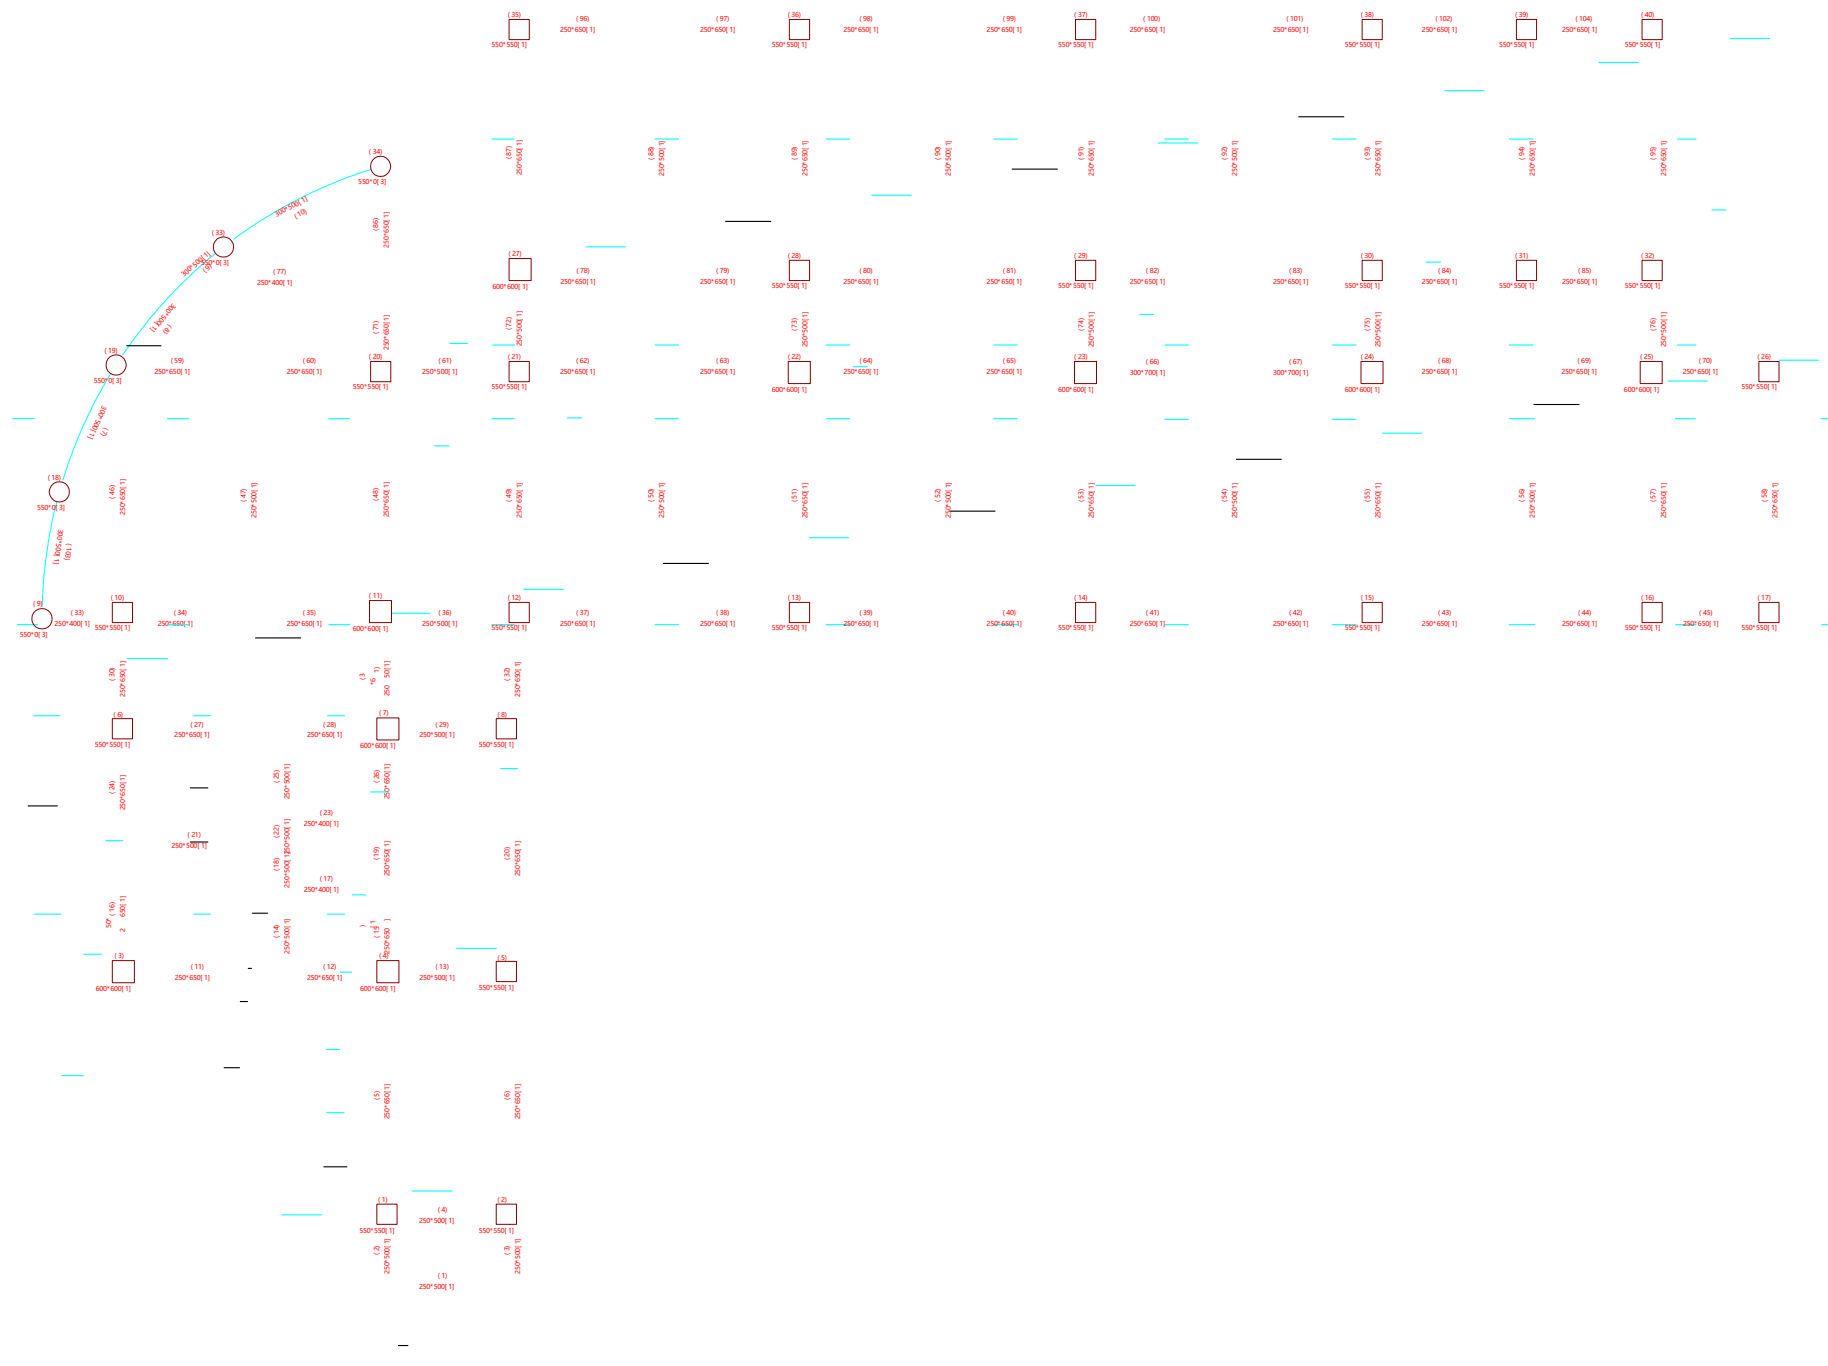


图 15-1 1 层结构平面简图

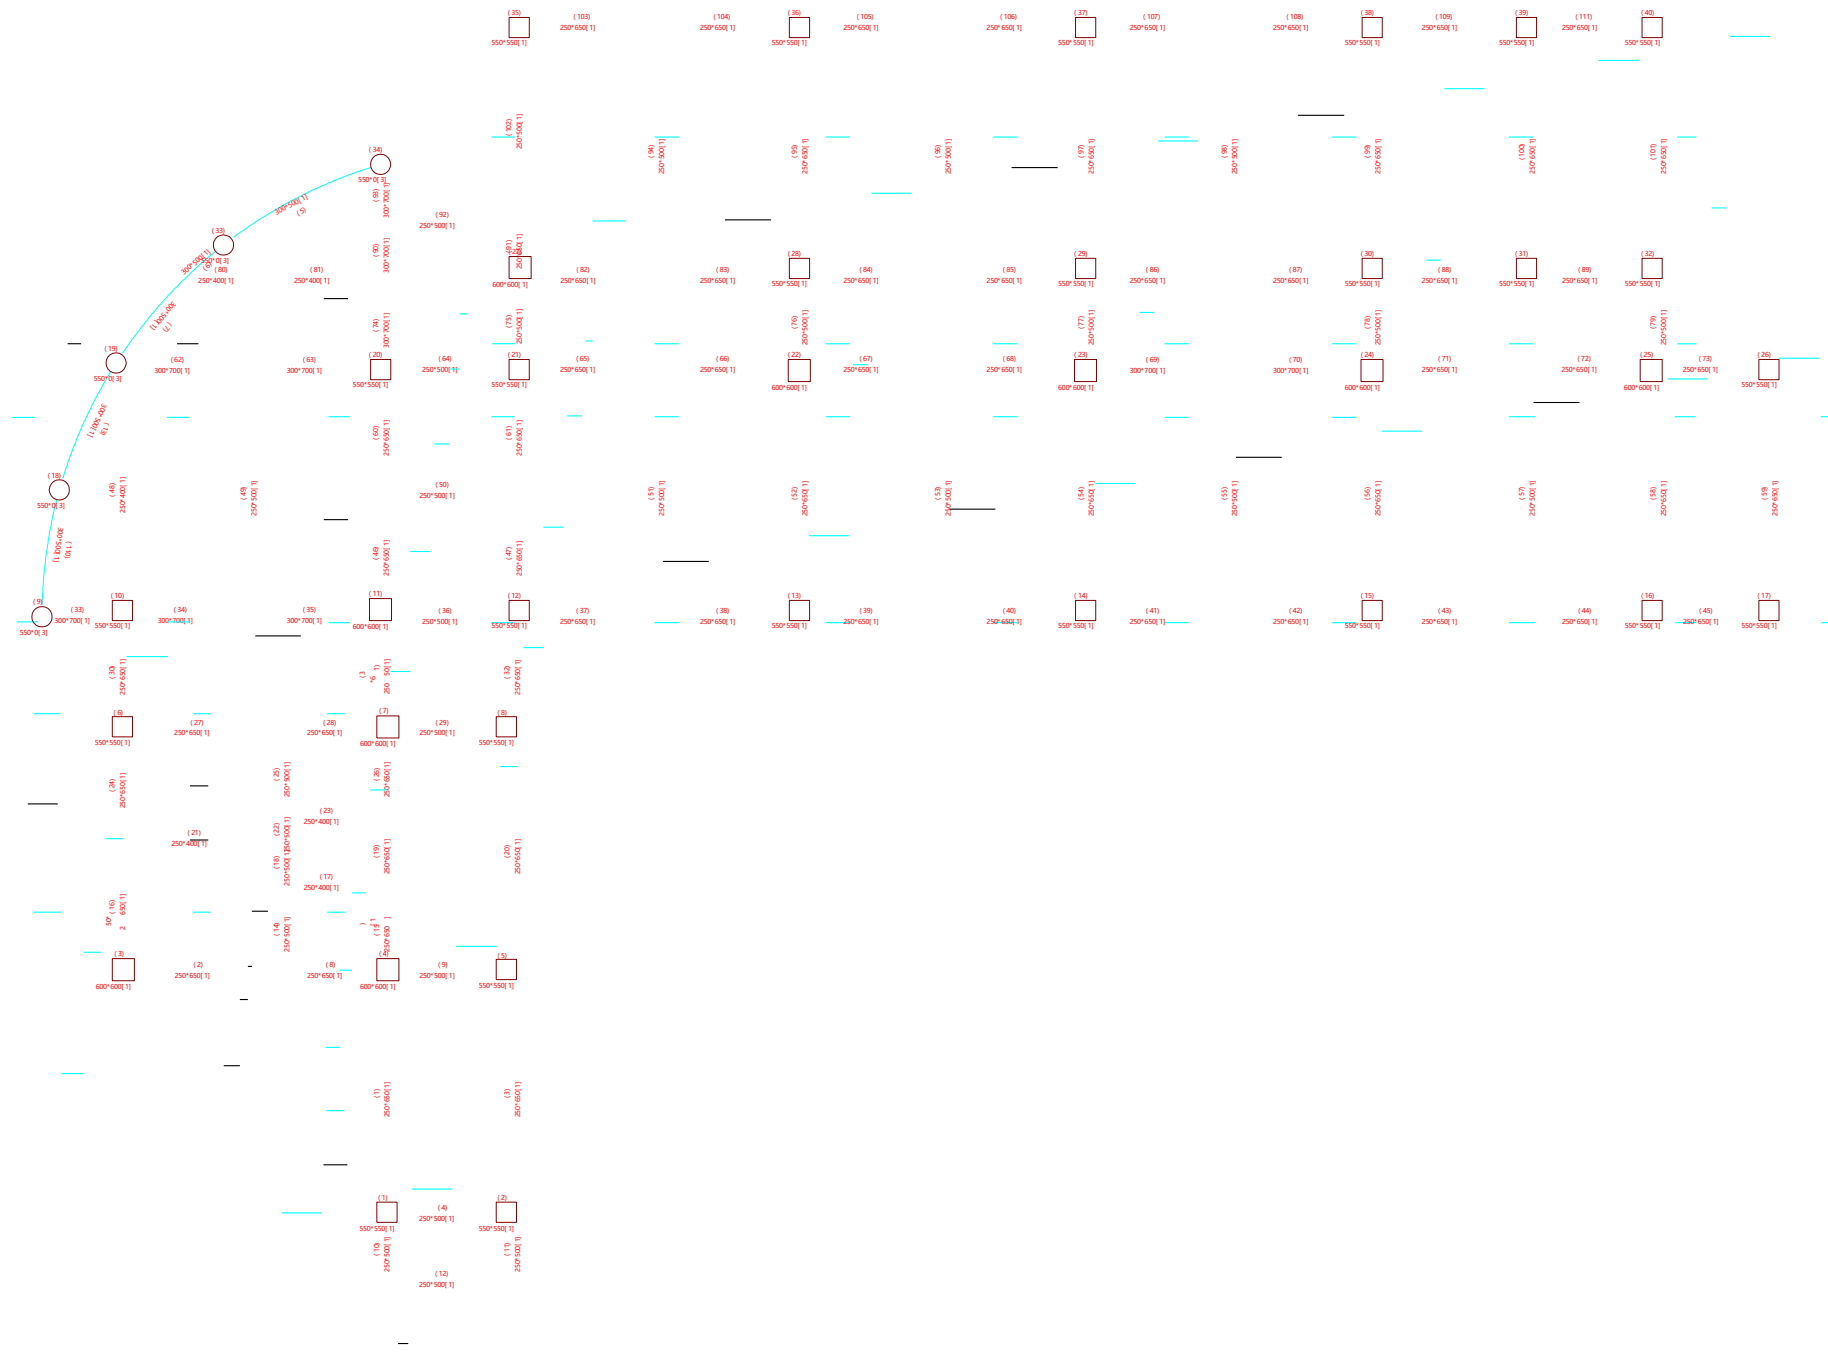


图 15-2 3 层结构平面简图

2. 荷载简图

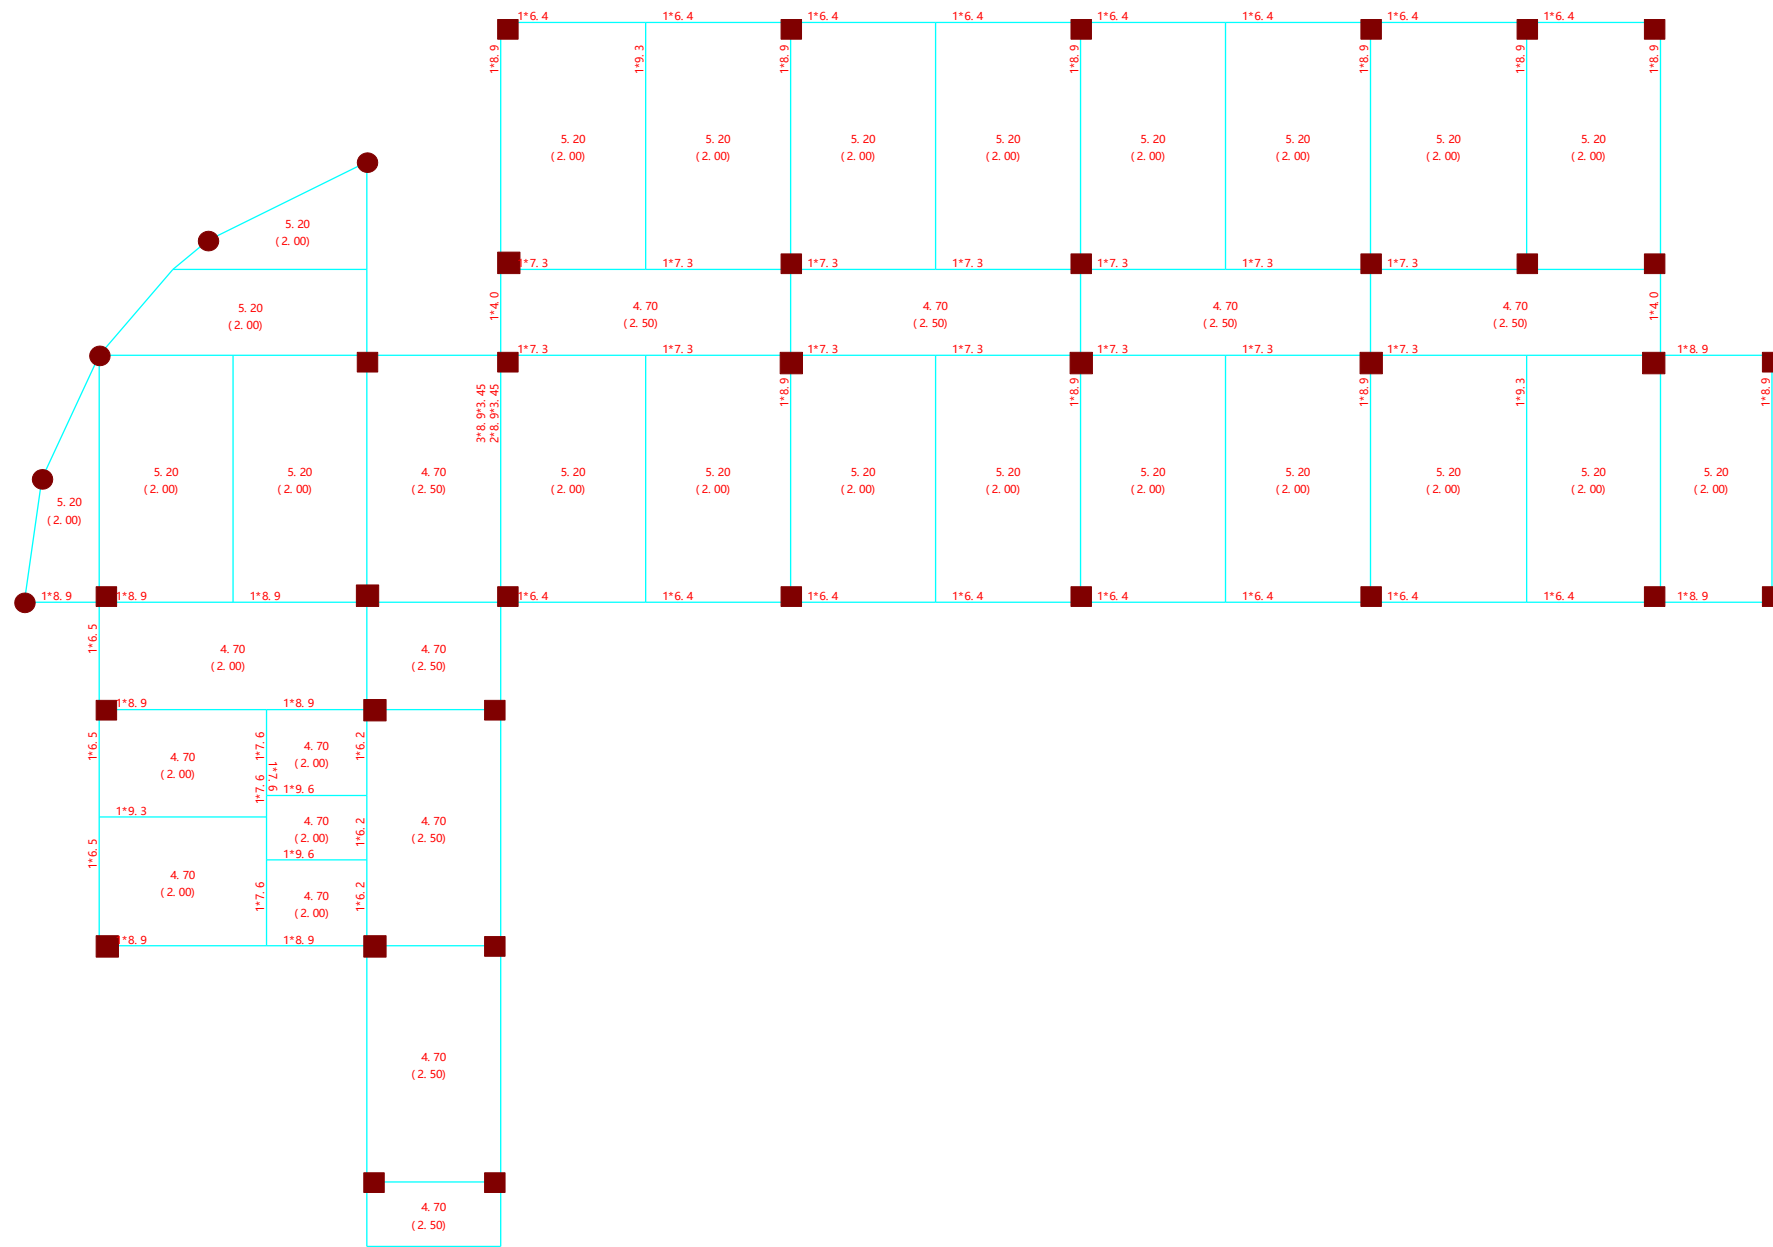


图 15-3 1 层荷载简图

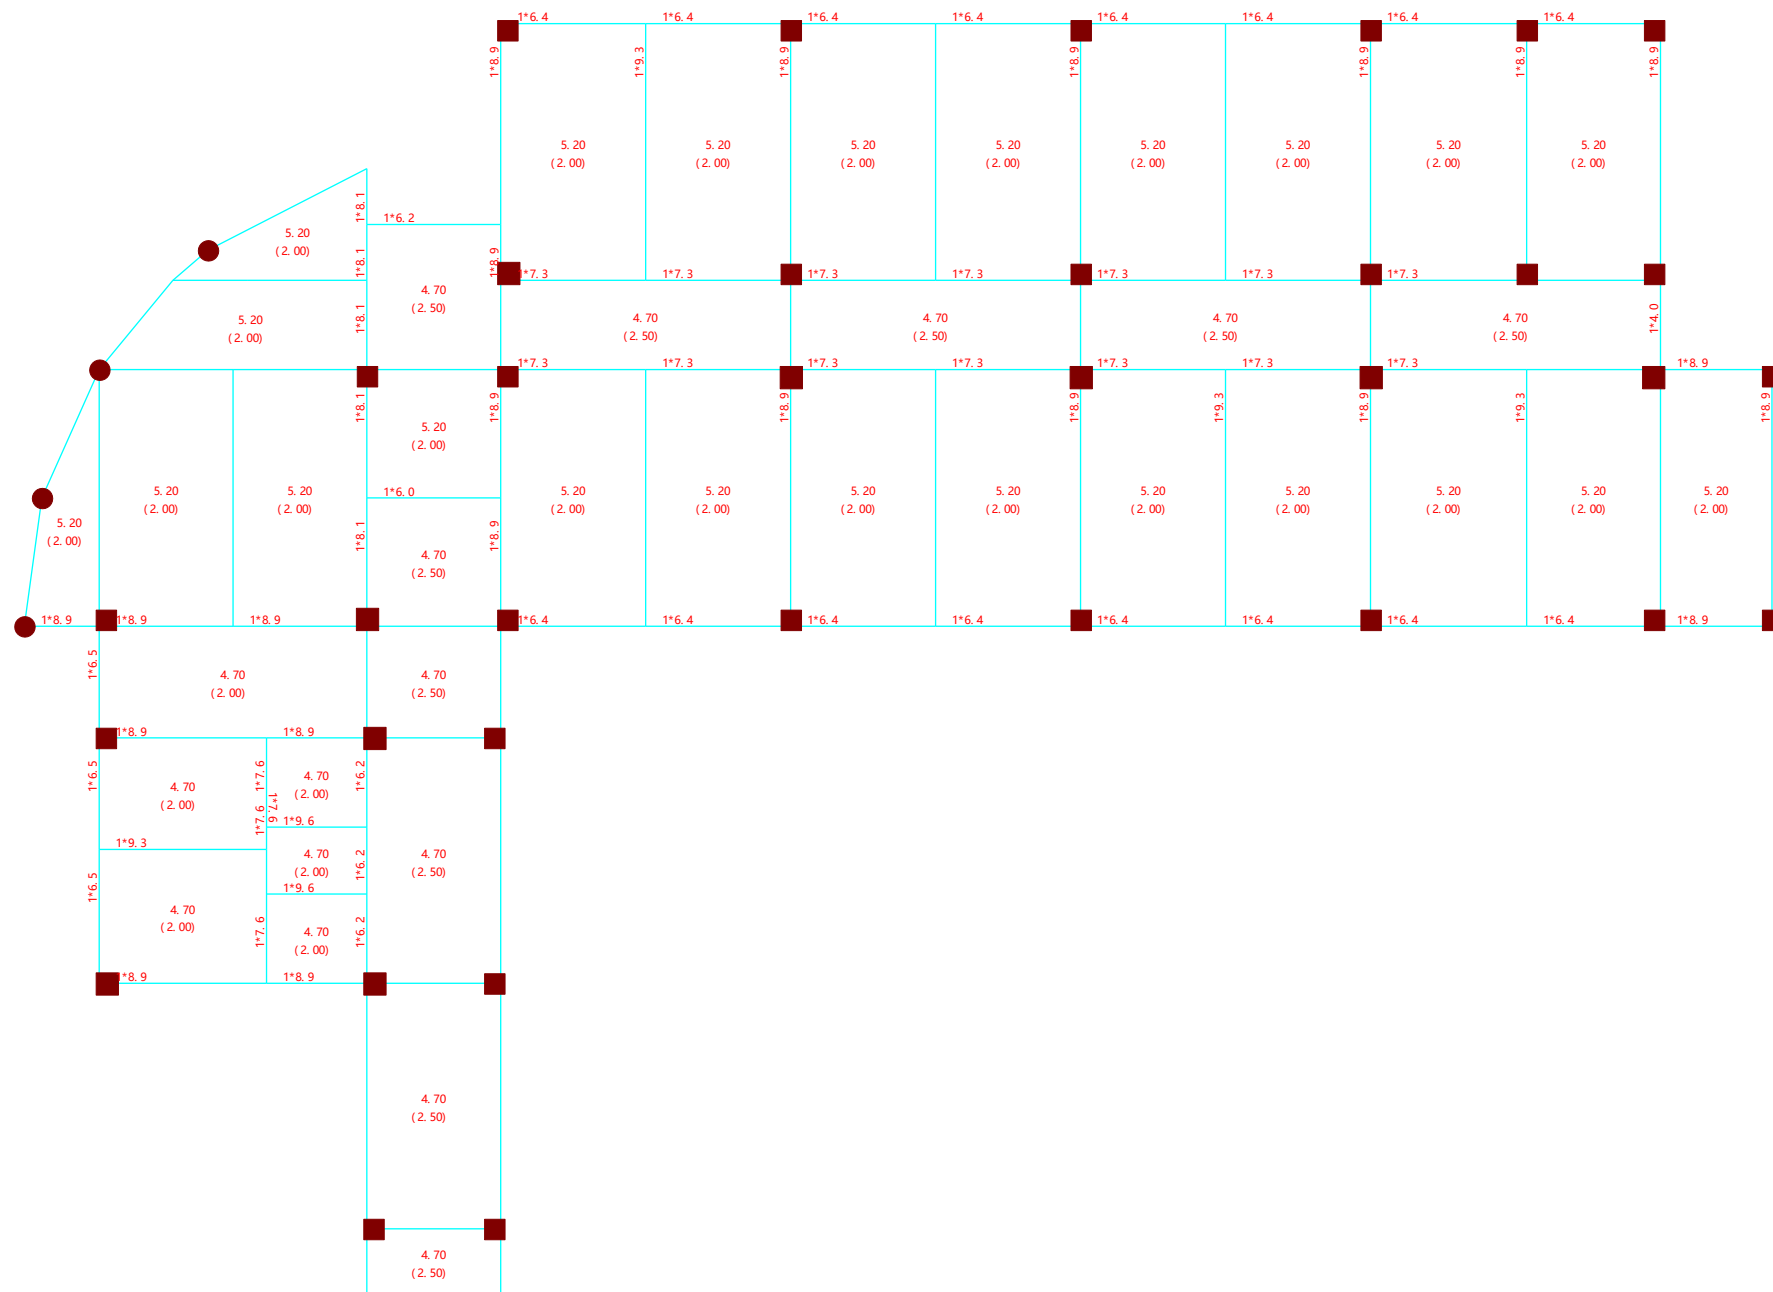


图 15-4 2 层荷载简图

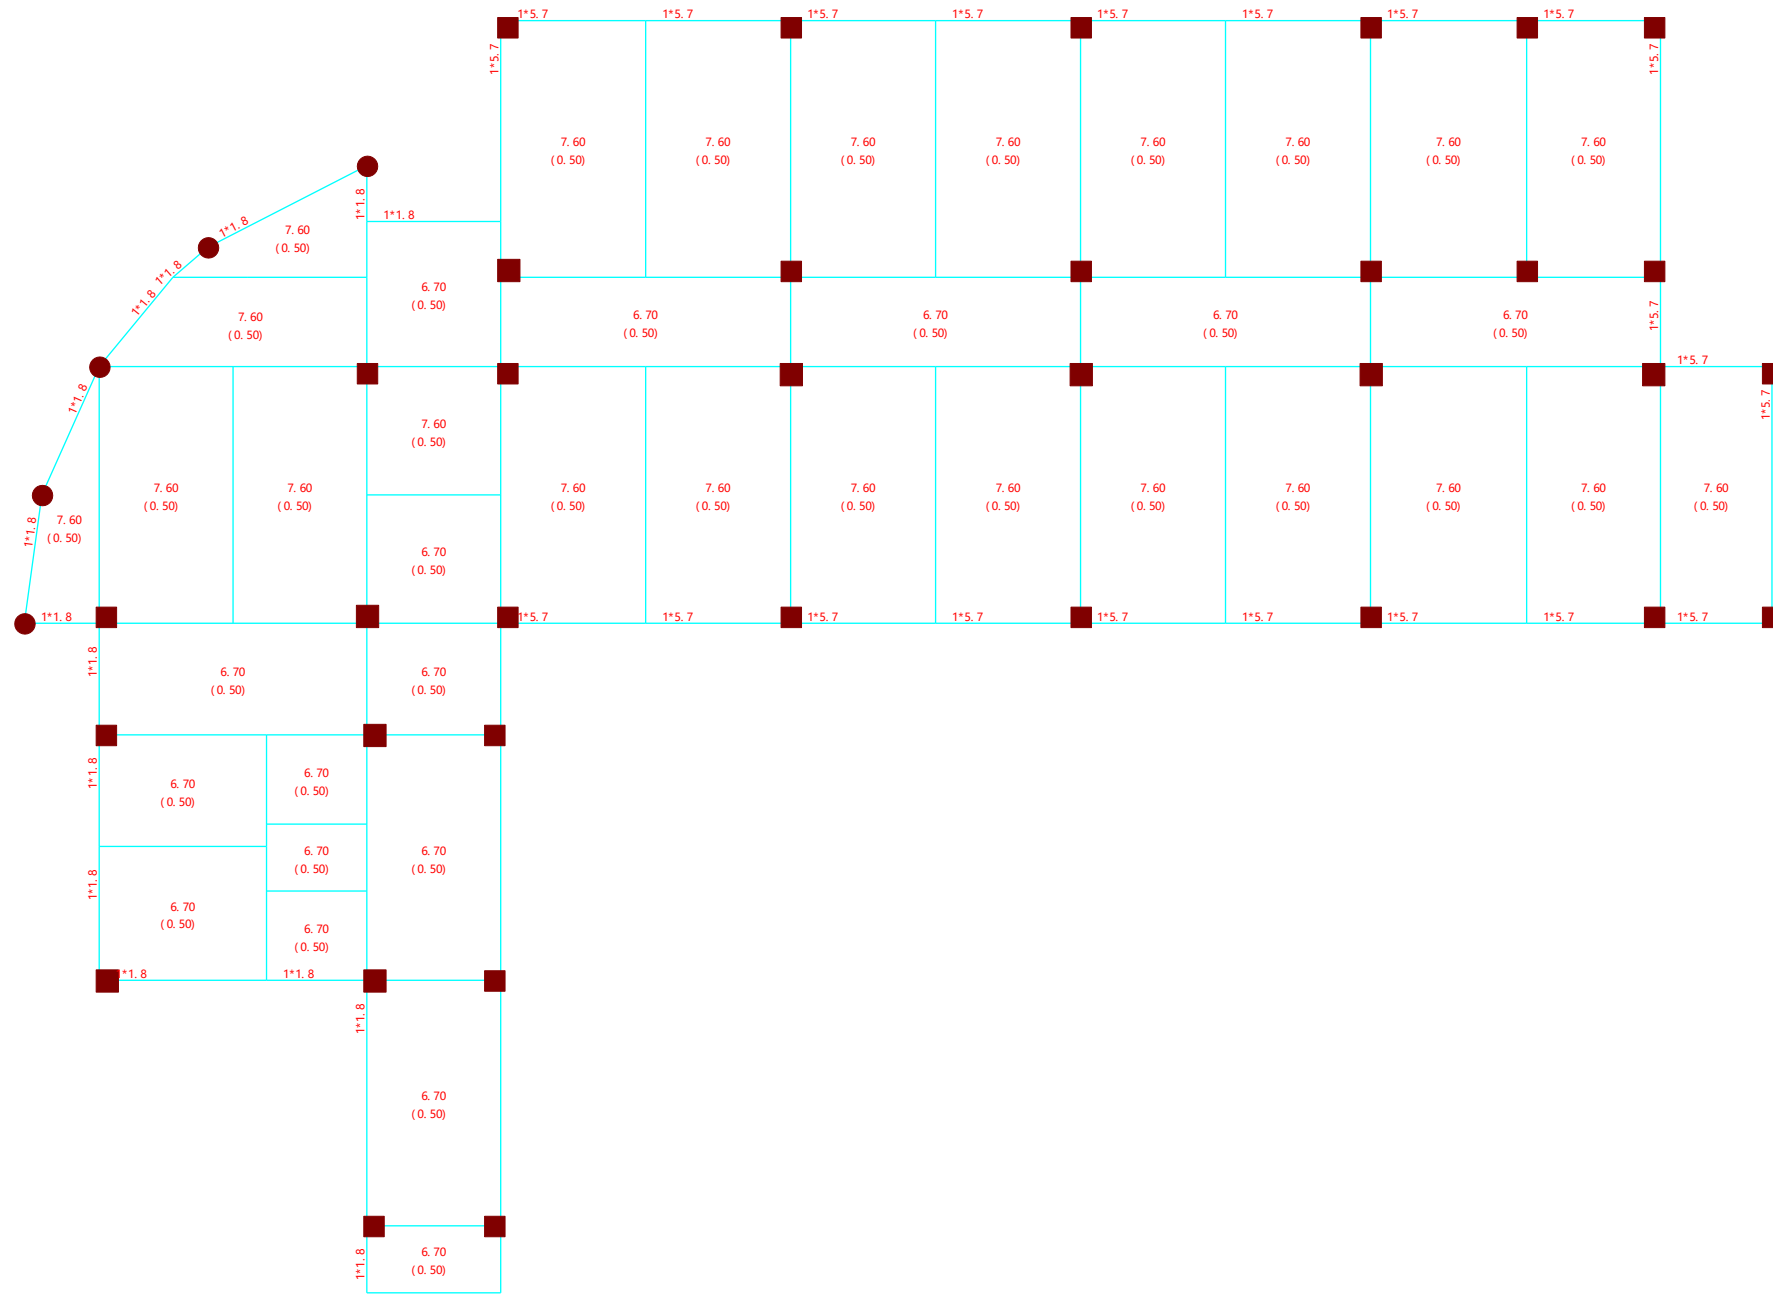


图 15-5 3 层荷载简图

3. 配筋简图

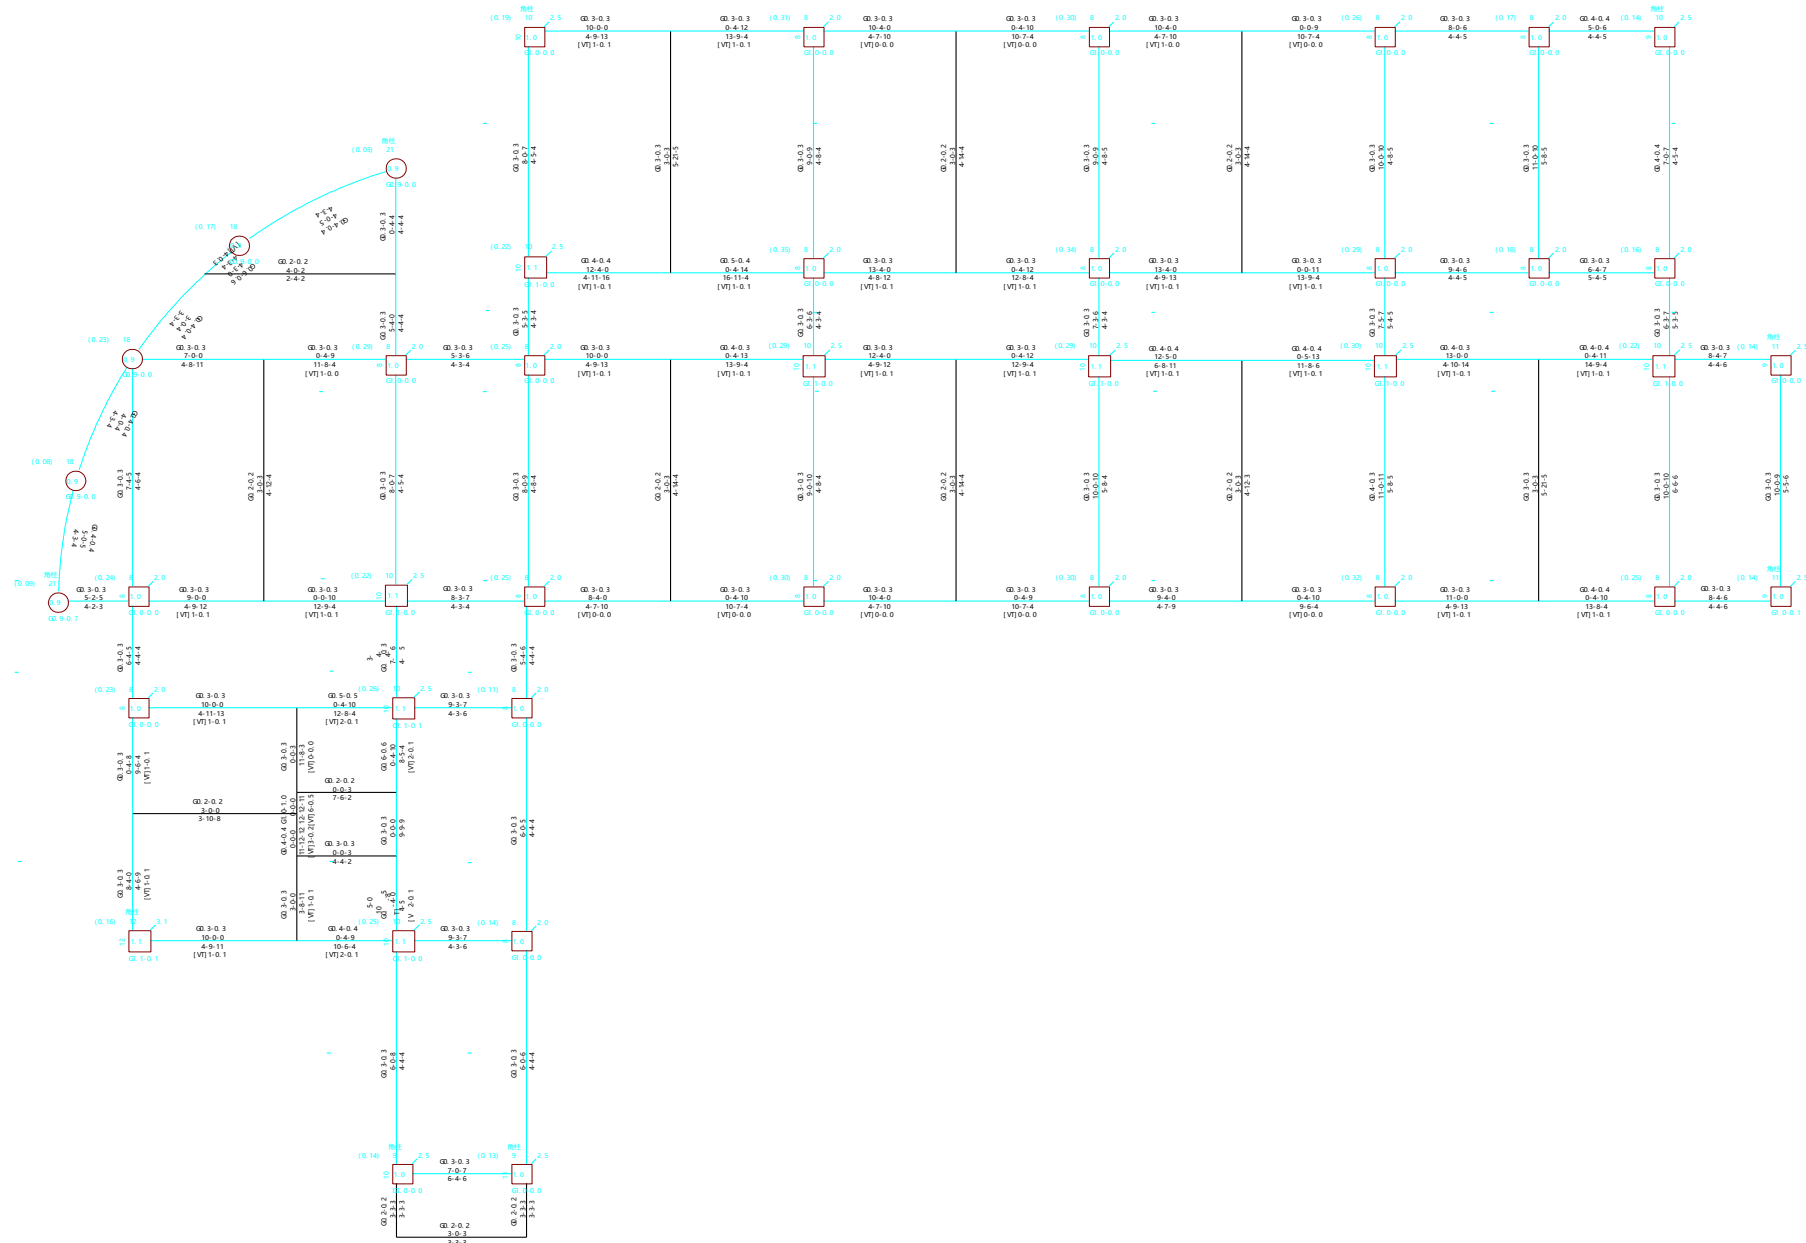


图 15-6 1 层配筋简图

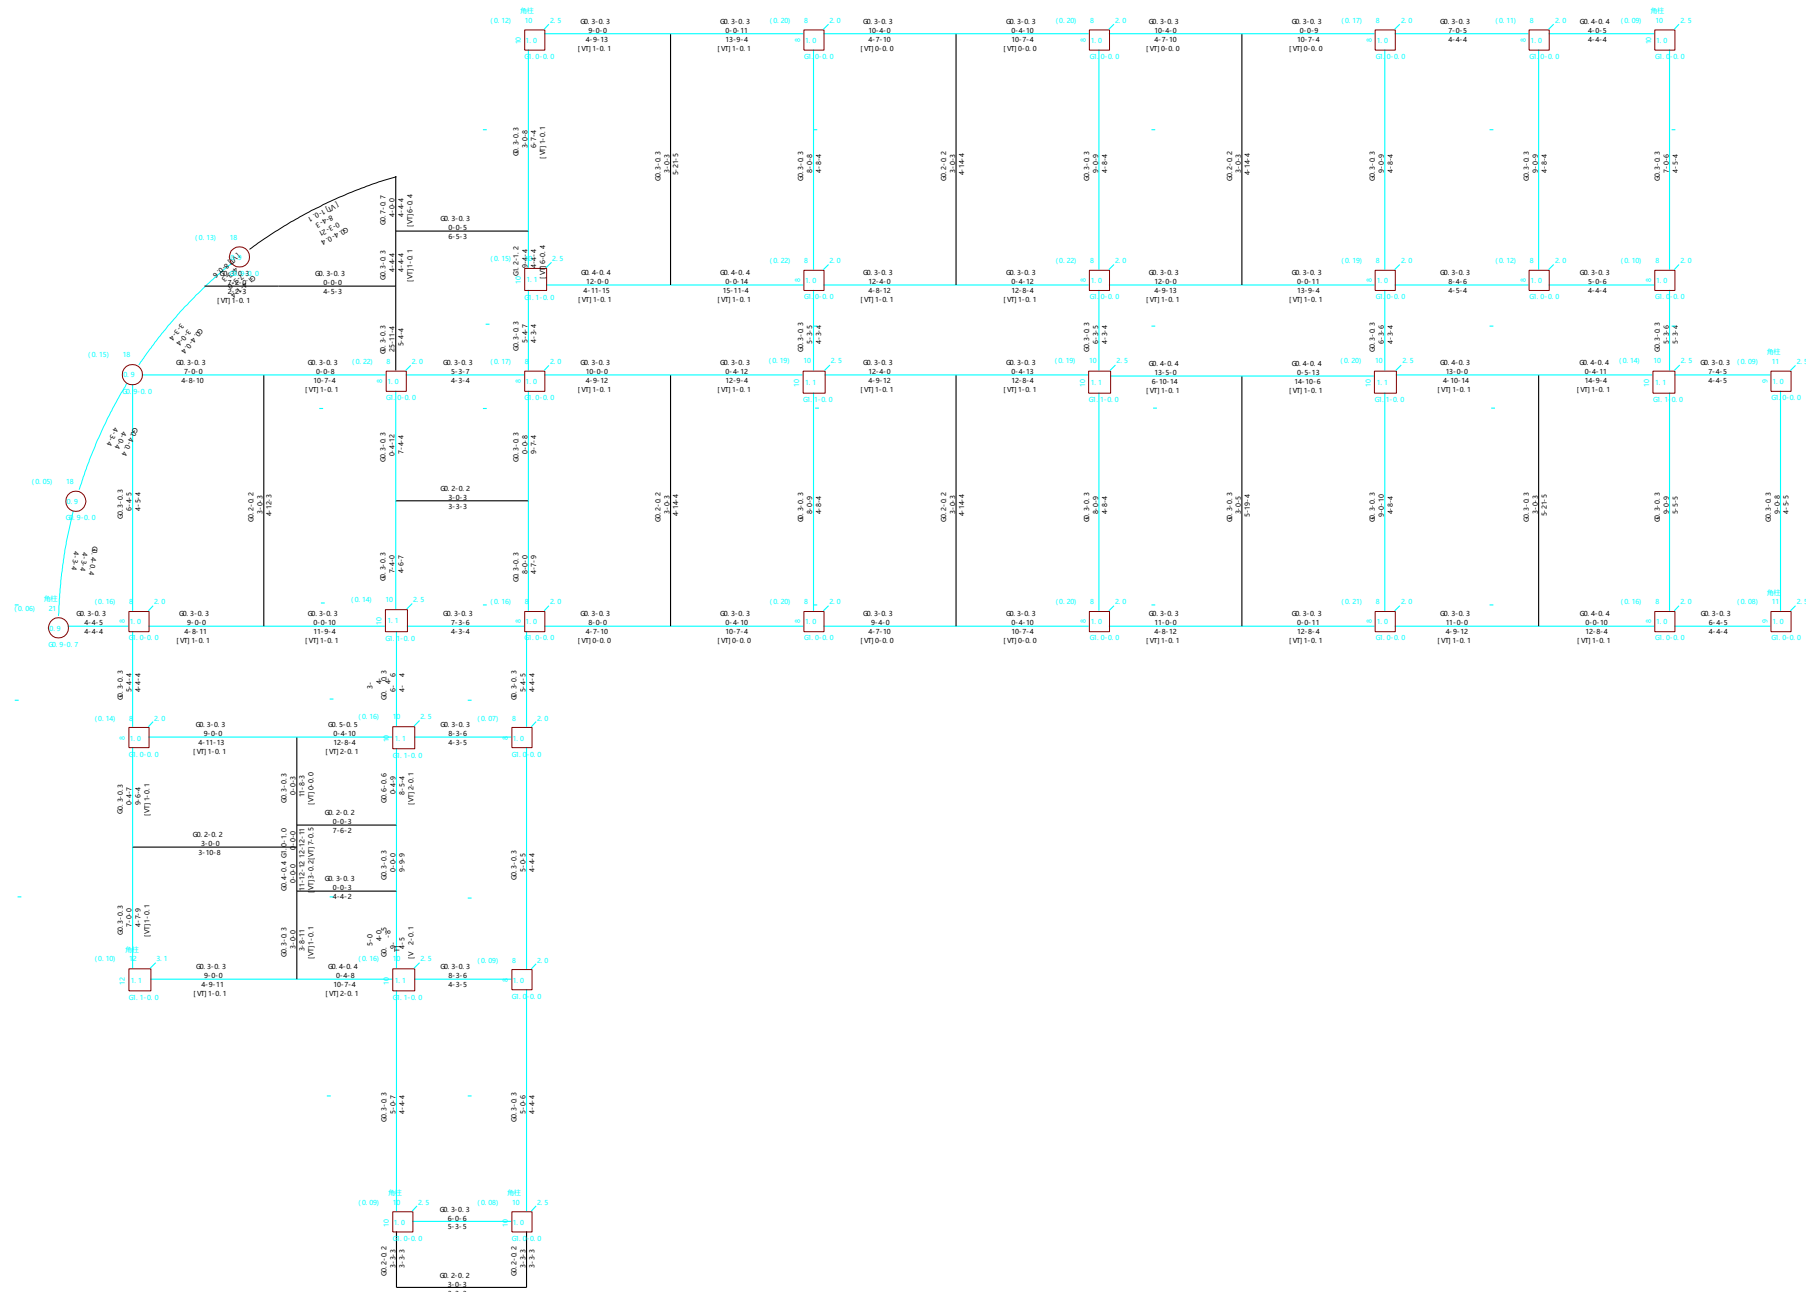


图 15-7 2 层配筋简图

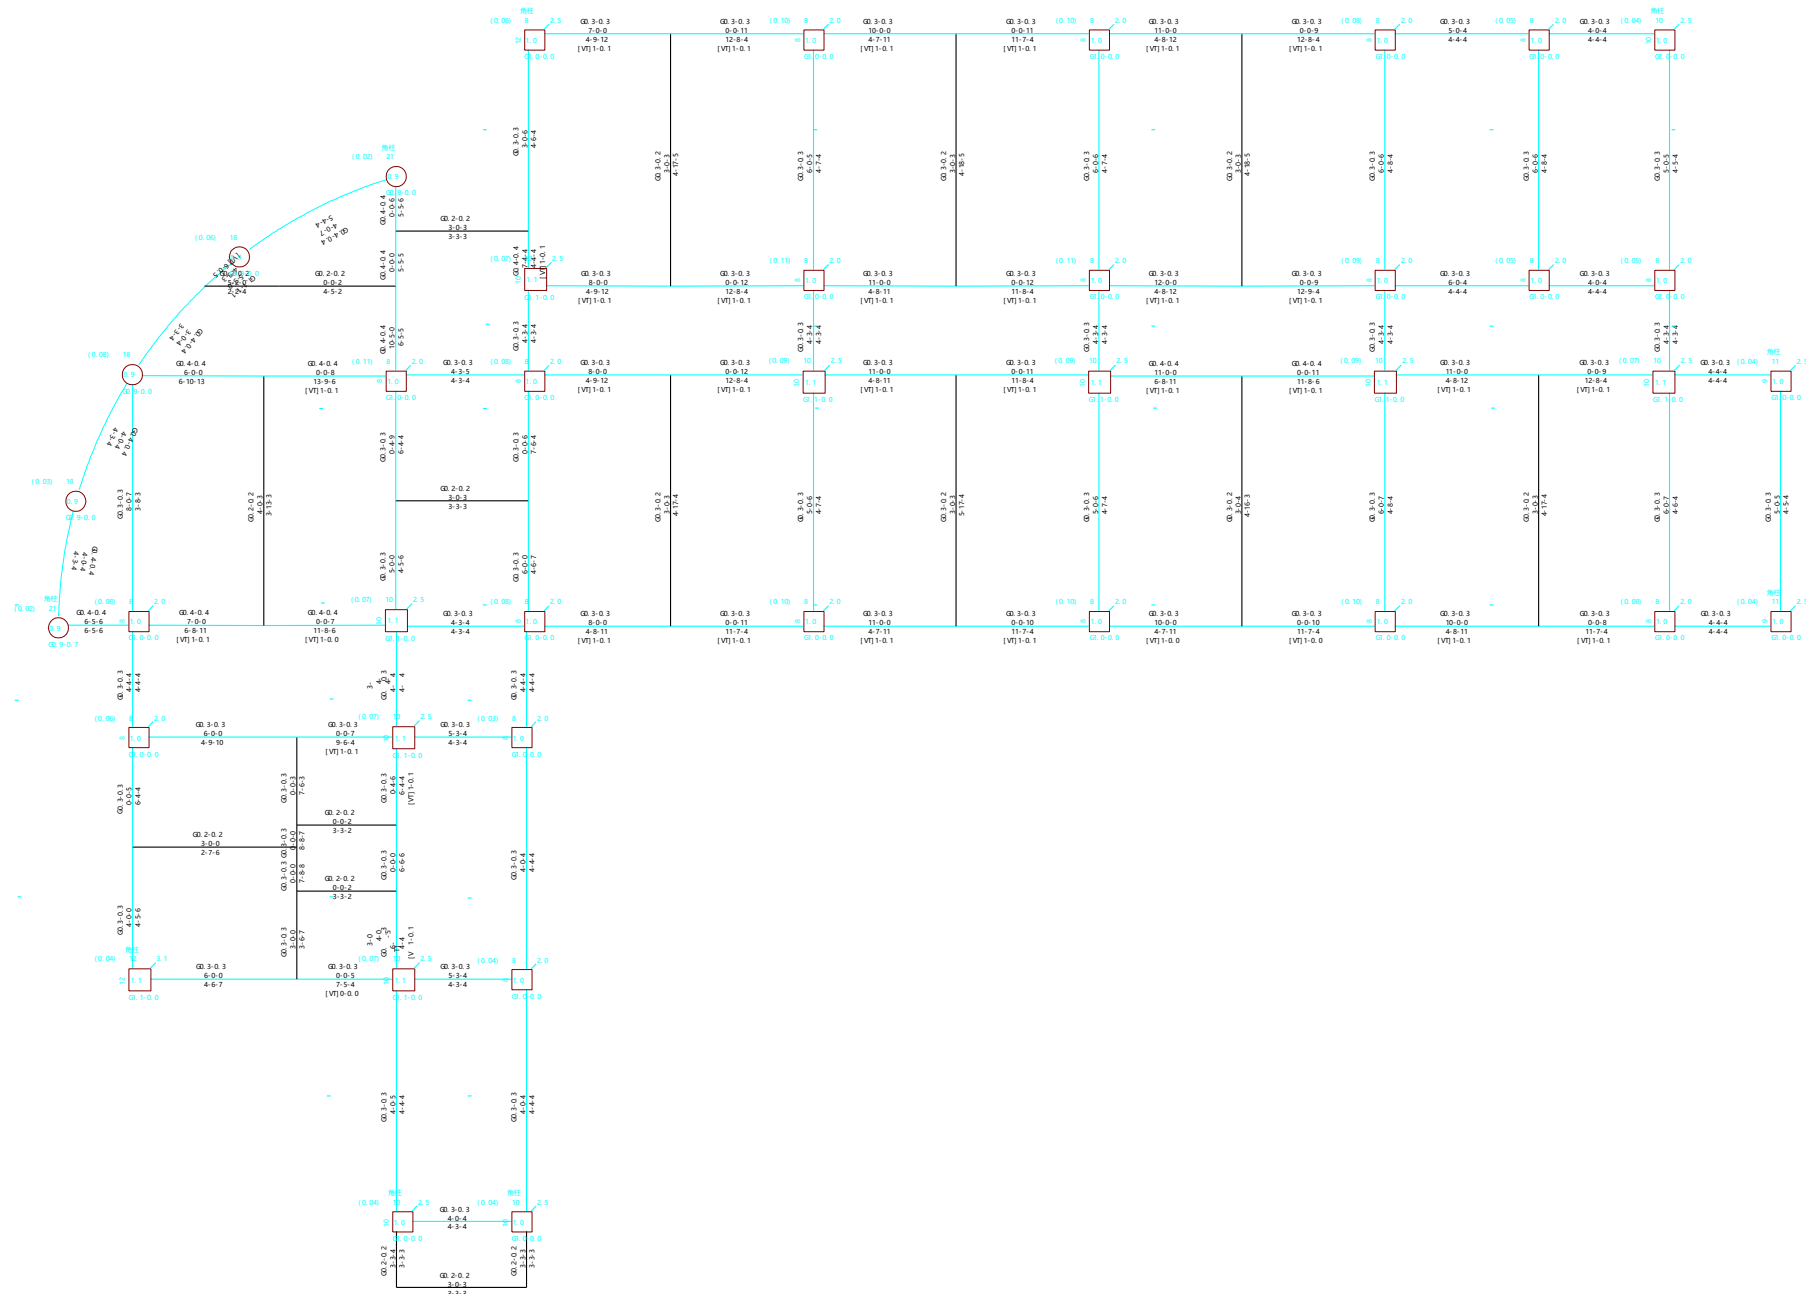


图 15-8 3 层配筋简图

4. 边缘构件简图

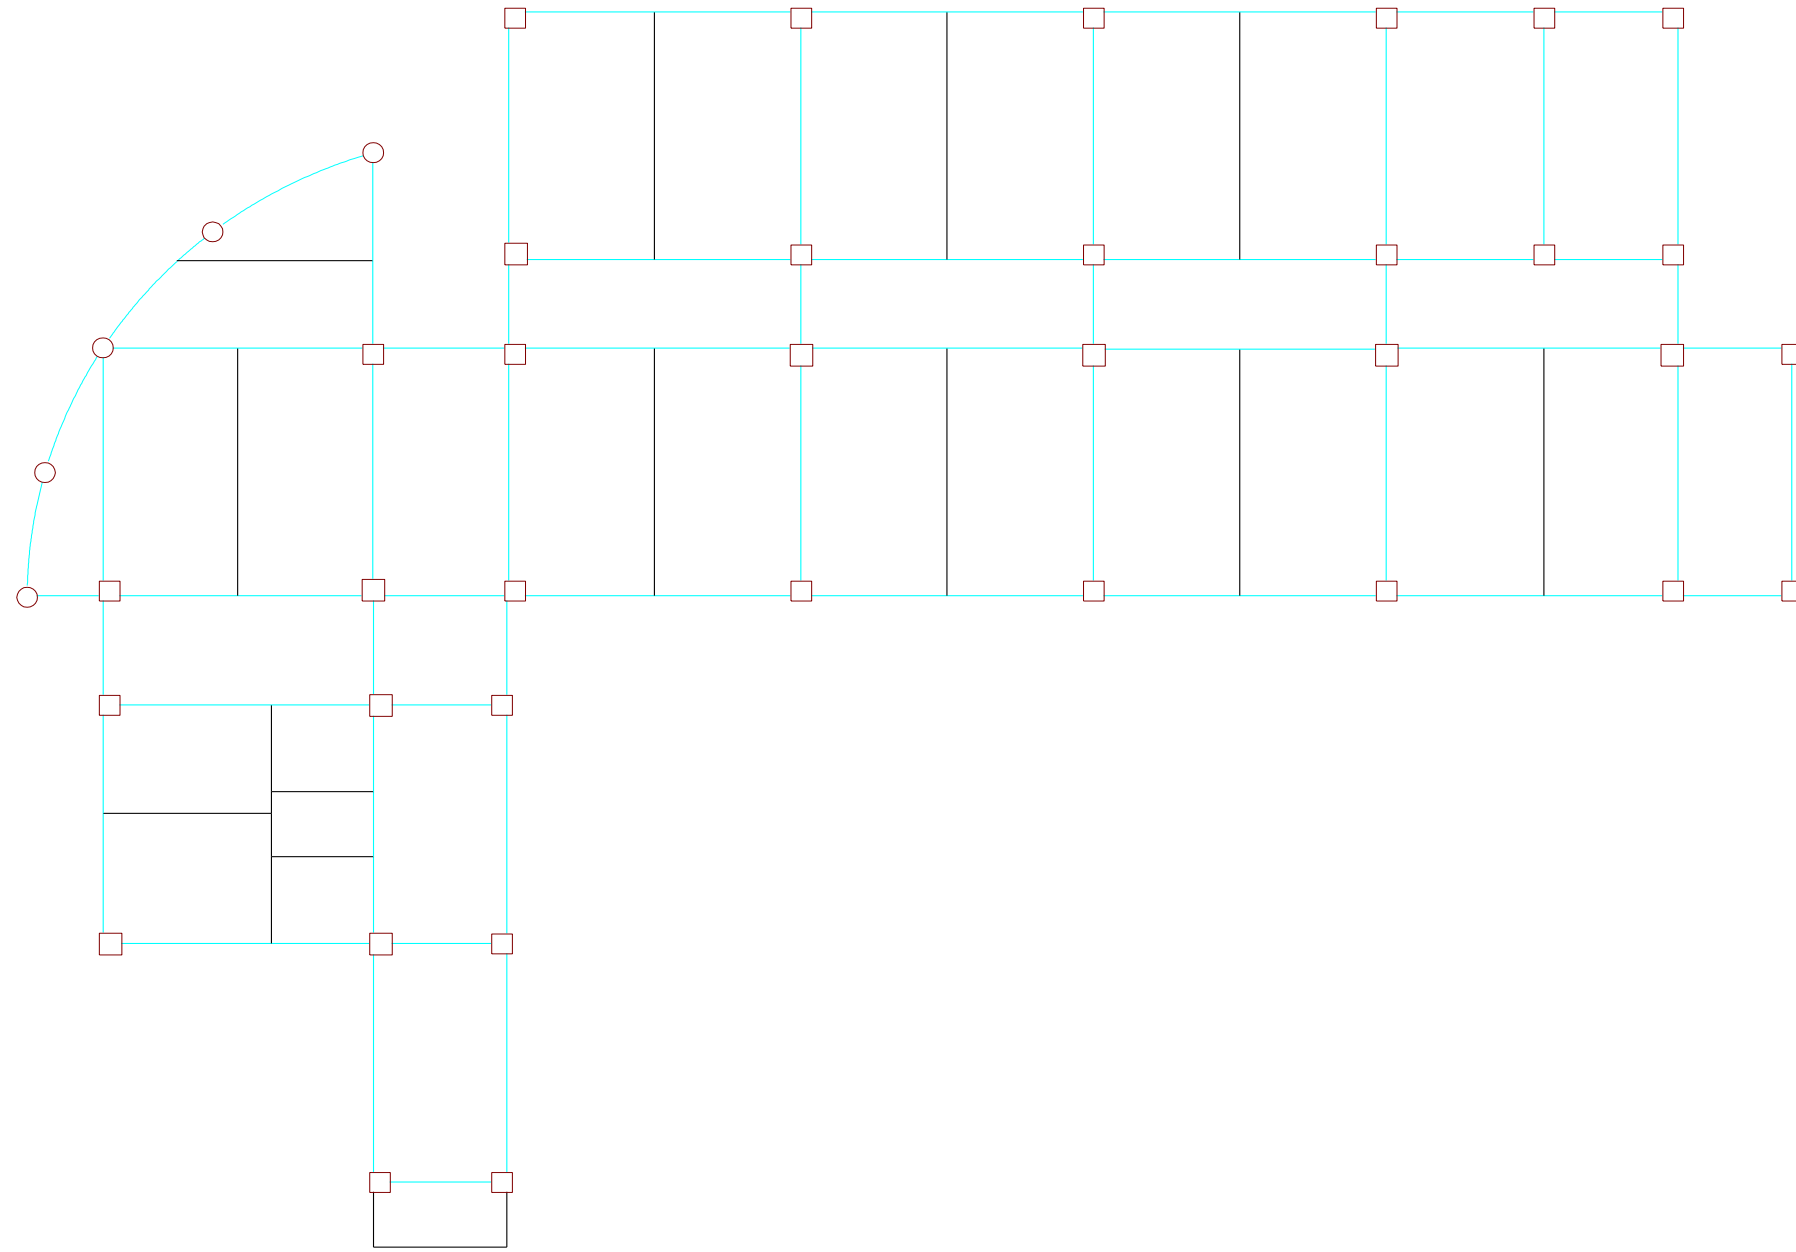


图 15-9 1 层边缘构件简图

5. 柱、墙轴压比简图

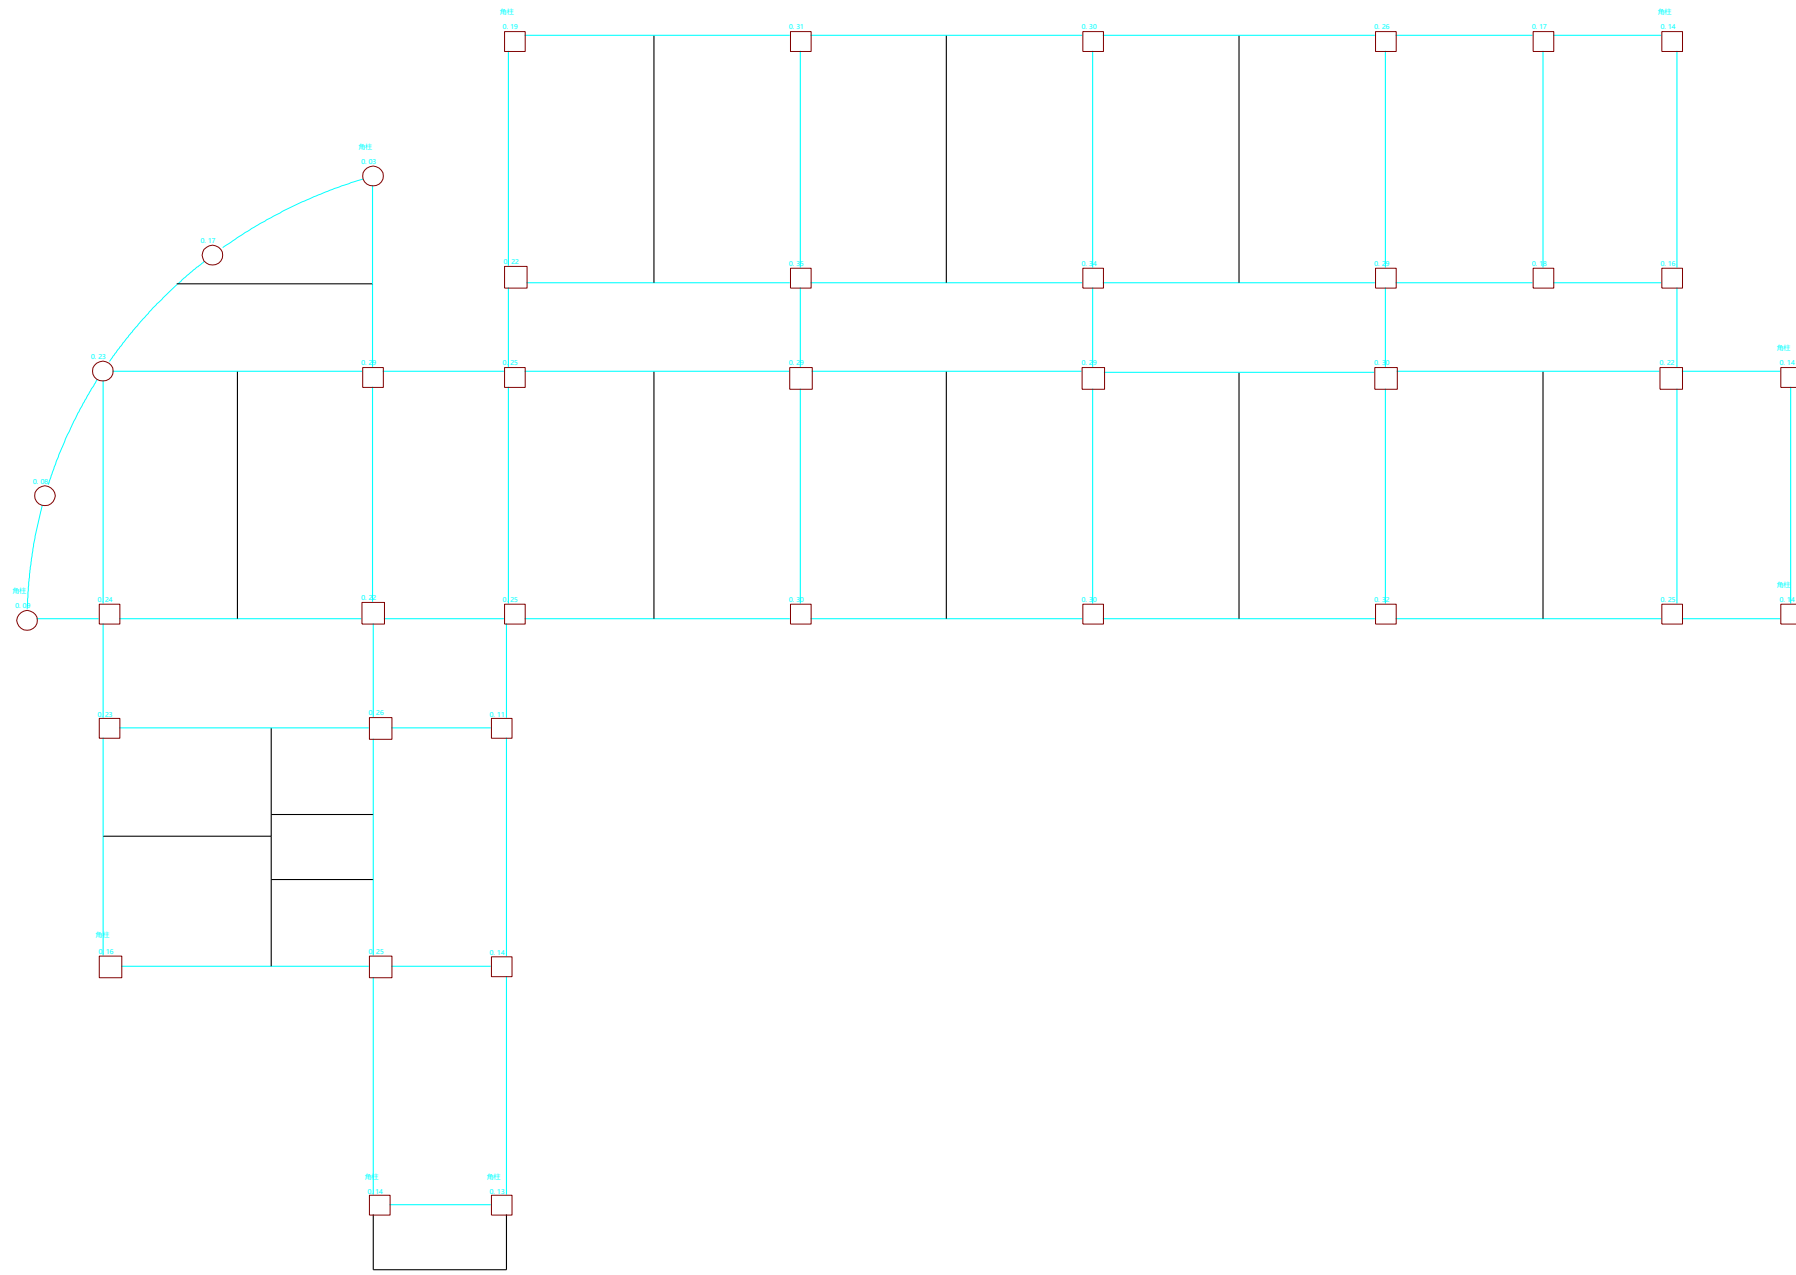


图 15-10 1 层柱、墙轴压比简图